



WIDOK 1

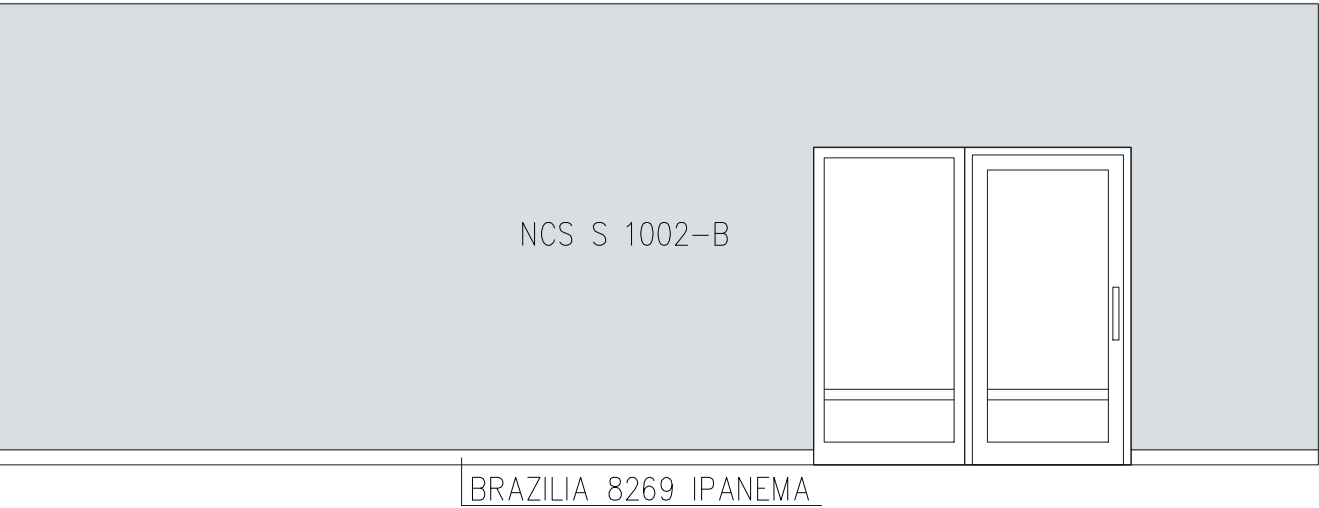


WIDOK 3

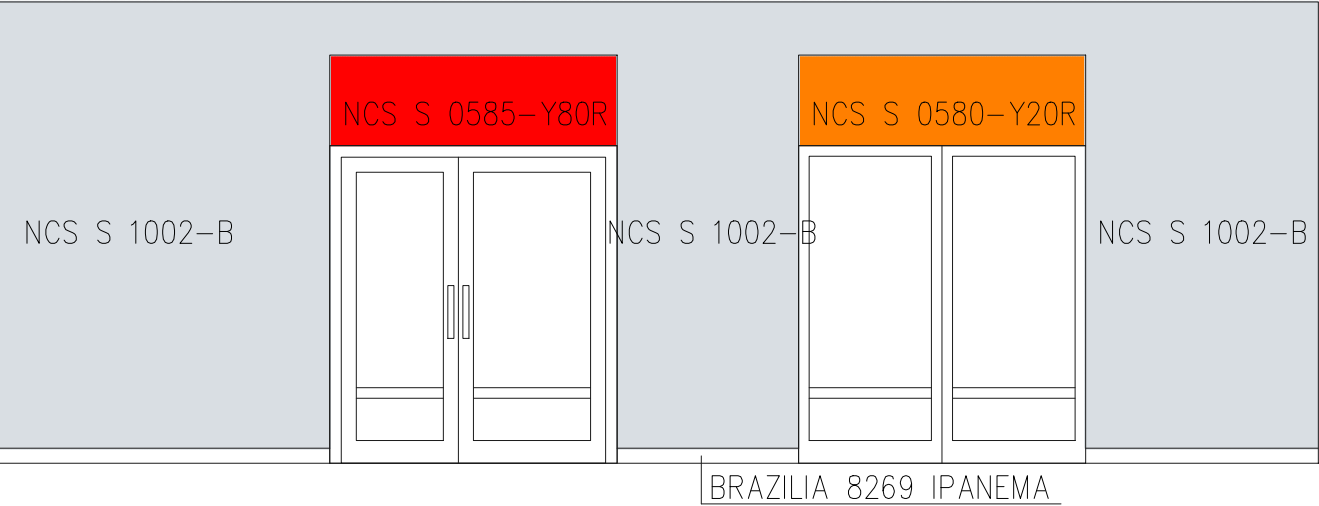

WIDOK 5



WIDOK 2

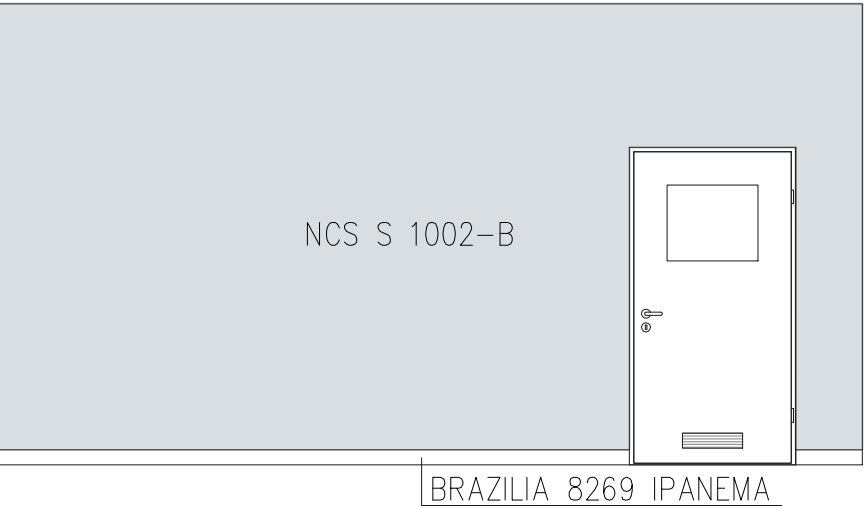

WIDOK 4



POSADZKA:

WYKŁADZINA OBIEKTOWA – GERFLOR TARALAY PREMIUM – BRAZILIA 8269 IPANEMA

ŚCIANY:

FARBA ZMYWALNA – KOLOR NCS S 1002-B

FARBA ZMYWALNA – KOLOR NCS S 2040-Y20R

FARBA ZMYWALNA – KOLOR NCS S 0585-Y80R

FARBA ZMYWALNA – KOLOR NCS S 0580-Y20R

TYTUŁ RYSUNKU:		PRACOWNIA ARCHITEKTONICZNA ARCHITEKTURA, URBANISTYKA, DORADZTWO INWESTYCYJNE MGR INŻ. ARCH. WIESŁAW MOTYL 63-400 OSTRÓW WIELKOPOLSKI, UL. KROTOSZYŃSKA 18 TEL: 62 5924200 FAX: 62 5924201 E-MAIL: pa_arcus@osw.pl			
POMIESZCZENIE NR 0.8 - SALA NR 5		PROJEKT WYKONAWCZY			
TEMAT:	BUDOWA BUDYNKU PRZEDSZKOLA	BRANŻA: ARCHITEKTURA		DATA: CZERWIEC 2018r.	SKALA: 1:50
LOKALIZACJA:	68-120 IŁOWA, UL. ŻAGAŃSKA 40a DZIAŁKI NR: 633, 635/2, 636 JEDNOSTKA EWIDENCYJNA: 081004_4, OBRĘB NR: 0001	NR UPRAWNIEN: UAN 7342-66/91		NR PRZYN. DO IZBY: WP-0317	
INWESTOR:	GMINA IŁOWA, UL. ŻEROMSKIEGO 27	NR UPRAWNIEN: 7131/92/P/2000		NR PRZYN. DO IZBY: WP-0227	SKALA: A32
PROJEKTANT:	MGR INŻ. ARCH. WIESŁAW MOTYL SPECJALNOŚĆ: ARCHITEKTONICZNA	NR UPRAWNIEN: -		NR PRZYN. DO IZBY: -	
SPRAWDZAJĄCY:	MGR INŻ. ARCH. RADOŚŁAW TORZYŃSKI SPECJALNOŚĆ: ARCHITEKTONICZNA	NR UPRAWNIEN: -		NR PRZYN. DO IZBY: -	
ASISTENKA PROJEKTANTA:	INŻ. NATALIA MACHNIK-PAWLAK	NR UPRAWNIEN: -		NR PRZYN. DO IZBY: -	