




WIDOK 1

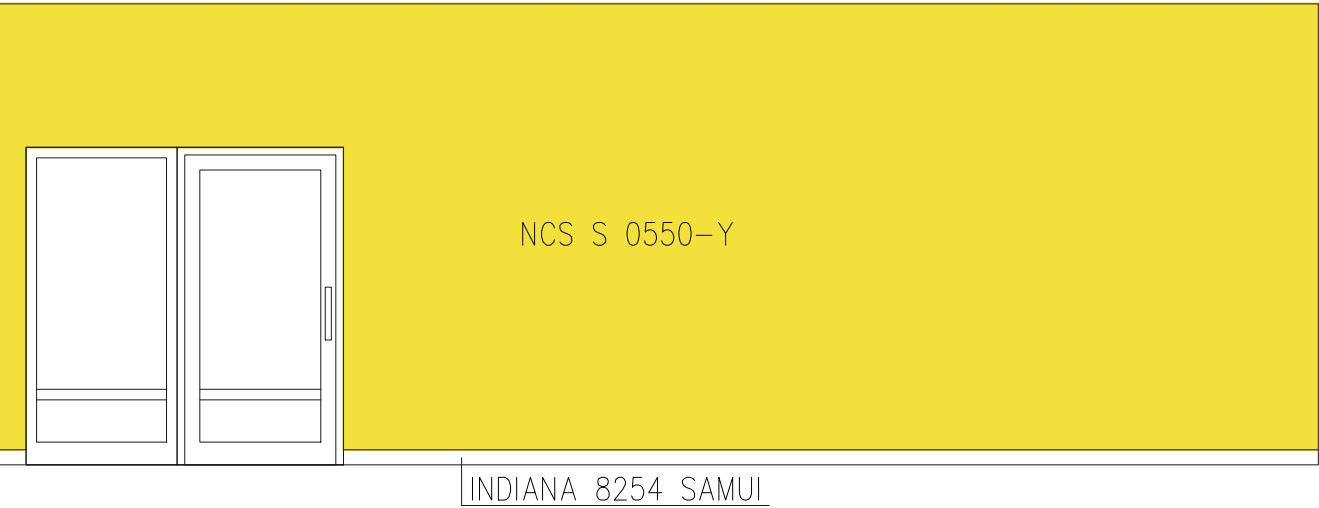


WIDOK 3

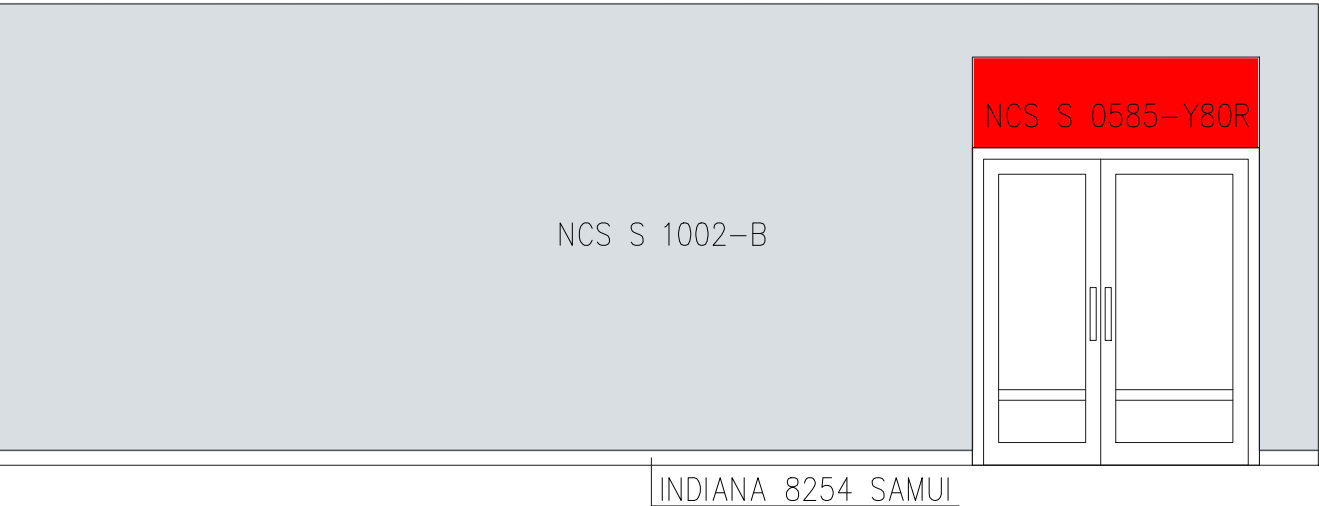


WIDOK 5

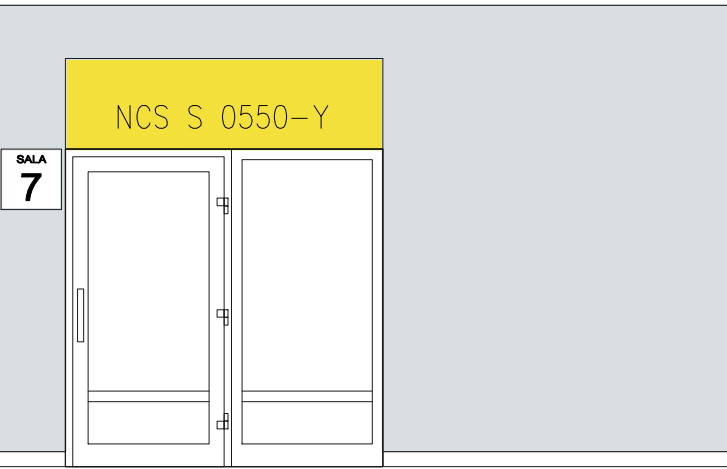

WIDOK 2

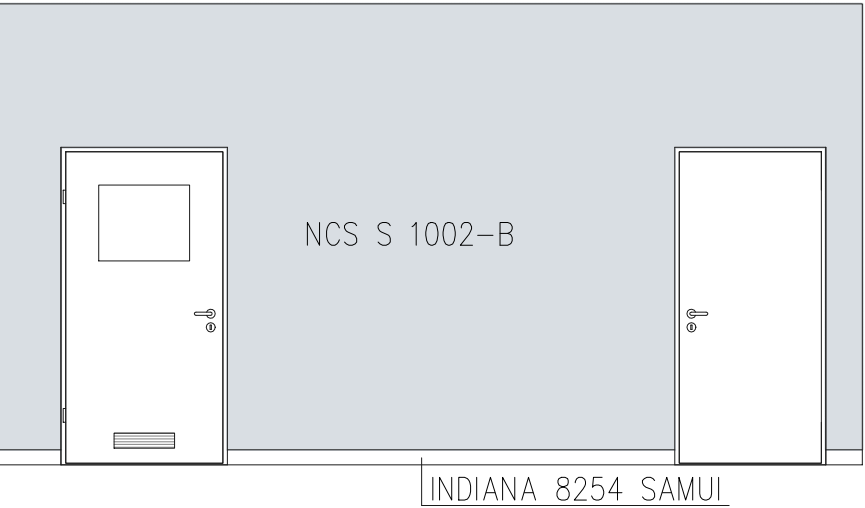

WIDOK 4

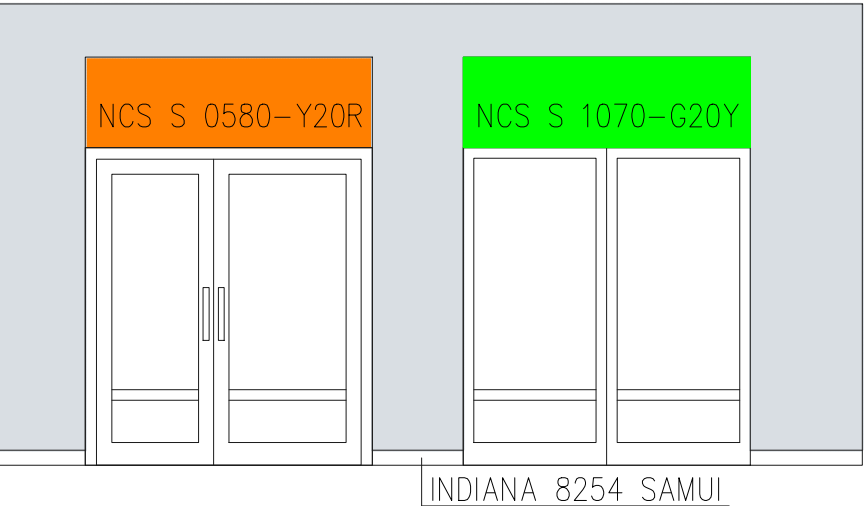

POSADZKA:



ŚCIANY:



TYTUŁ RYSUNKU:		PRACOWNIA ARCHITEKTONICZNA ARCHITEKTURA, URBANISTYKA, DORADZTWO INWESTYCYJNE MGR INŻ. ARCH. WIESŁAW MOTYL 63-400 OSTRÓW WIELKOPOLSKI, UL. KROTOSZYŃSKA 18 TEL: 62 5924200 FAX: 62 5924201 E-MAIL: pa_arcus@osw.pl			
POMIESZCZENIE NR 0.13 - SALA NR 7		PROJEKT WYKONAWCZY			
TEMAT:	BUDOWA BUDYNKU PRZEDSZKOLA	BRANŻA: ARCHITEKTURA		DATA: CZERWIEC 2018r.	SKALA: 1:50
LOKALIZACJA:	68-120 IŁOWA, UL. ŻAGAŃSKA 40a DZIAŁKI NR: 633, 635/2, 636 JEDNOSTKA EWIDENCYJNA: 081004_4, OBRĘB NR: 0001	NR UPRAWNIENIA: UAN 7342-66/91		NR PRZYM. DO IZBY: WP-0317	
INWESTOR:	GMINA IŁOWA 68-120 IŁOWA, UL. ŻEROMSKIEGO 27	NR UPRAWNIENIA: 7131/92/P/2000		NR PRZYM. DO IZBY: WP-0227	NR RYS: A34
PROJEKTANT:	MGR INŻ. ARCH. WIESŁAW MOTYL SPECJALNOŚĆ: ARCHITEKTONICZNA	NR UPRAWNIENIA: -		NR PRZYM. DO IZBY: -	
SPRAWDZAJĄCY:	MGR INŻ. ARCH. RADOŚŁAW TORZYŃSKI SPECJALNOŚĆ: ARCHITEKTONICZNA	NR UPRAWNIENIA: -		NR PRZYM. DO IZBY: -	
ASYSTENKA PROJEKTANTA:	INŻ. NATALIA MACHNIK-PAWLAK	NR UPRAWNIENIA: -		NR PRZYM. DO IZBY: -	