




WIDOK 1

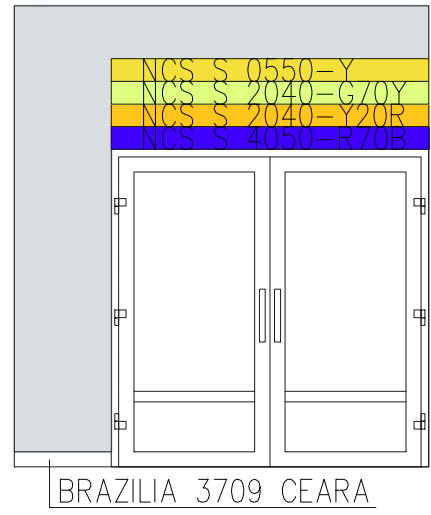


WIDOK 2

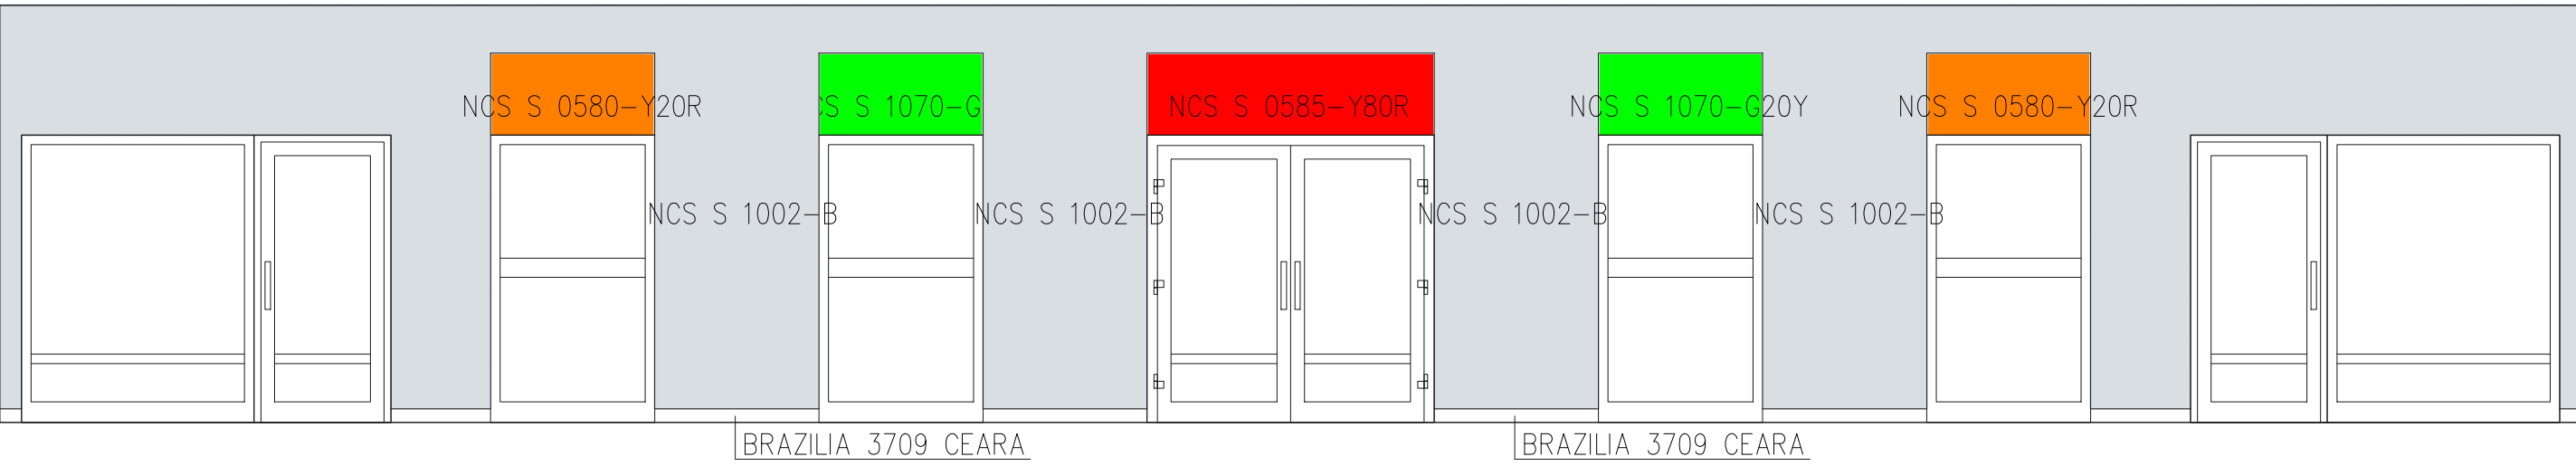


WIDOK 3

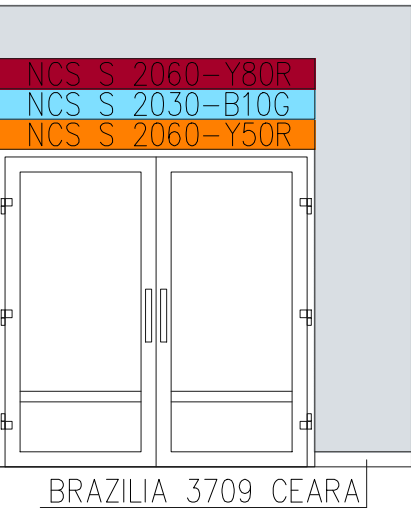


WIDOK 4

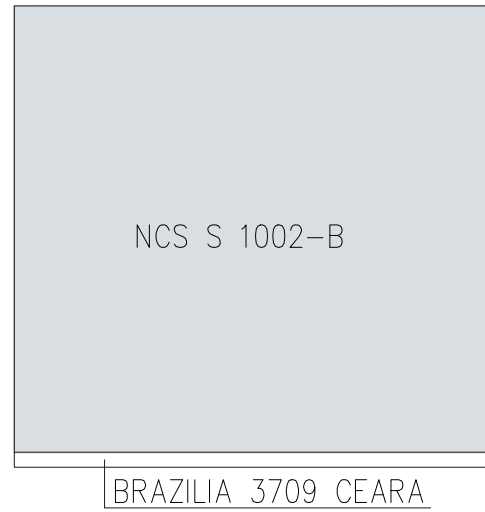


WIDOK 5

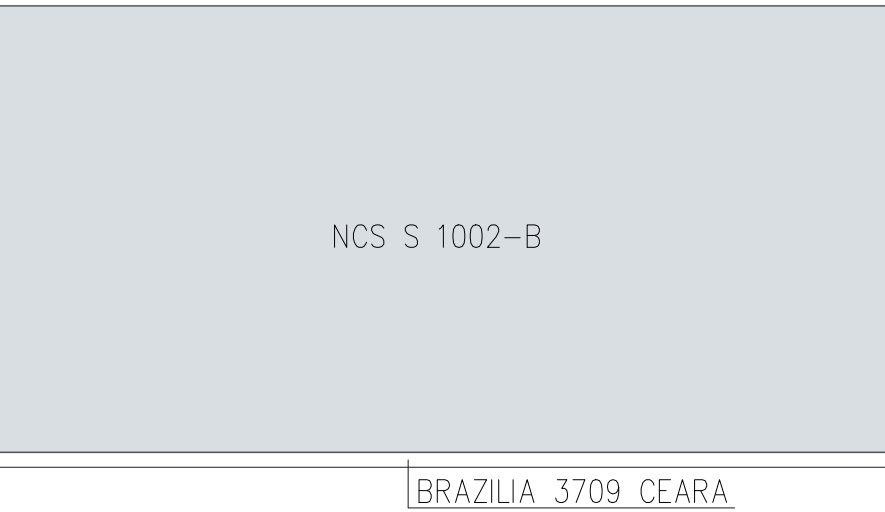


WIDOK 6

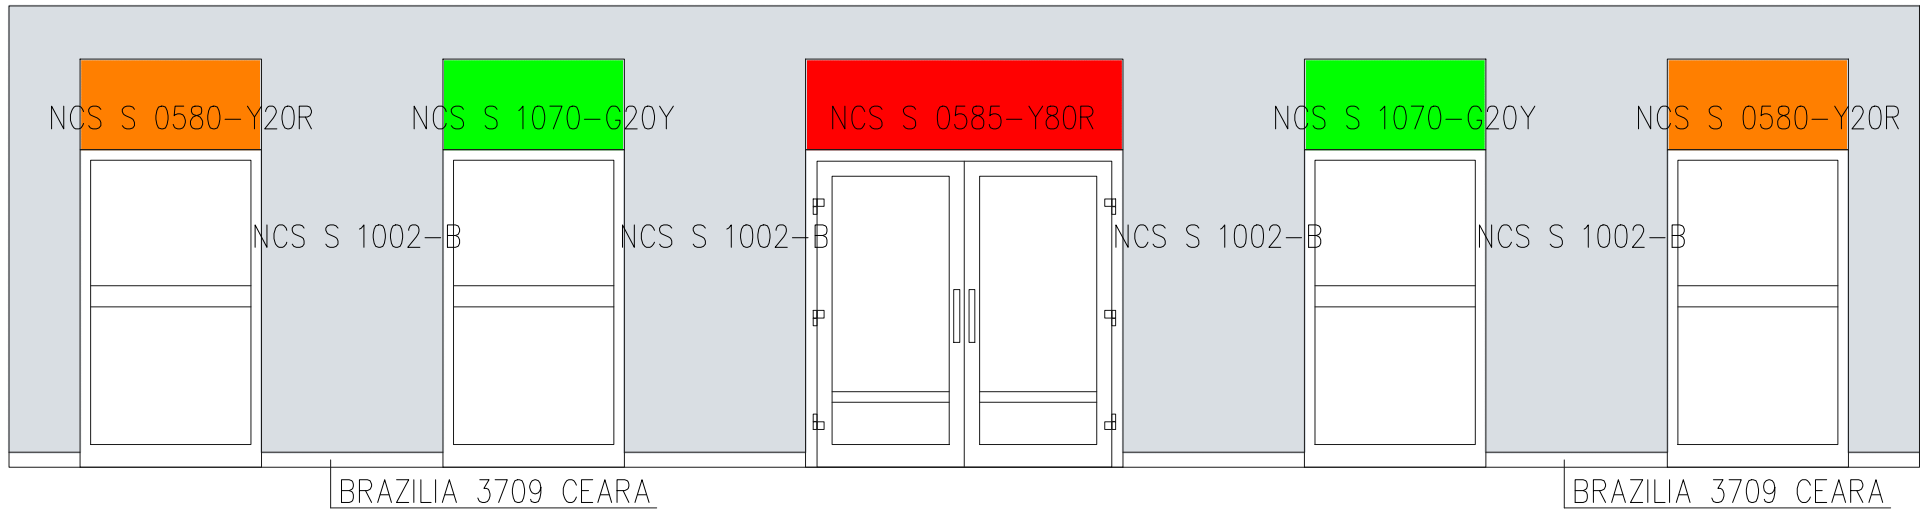


WIDOK 7

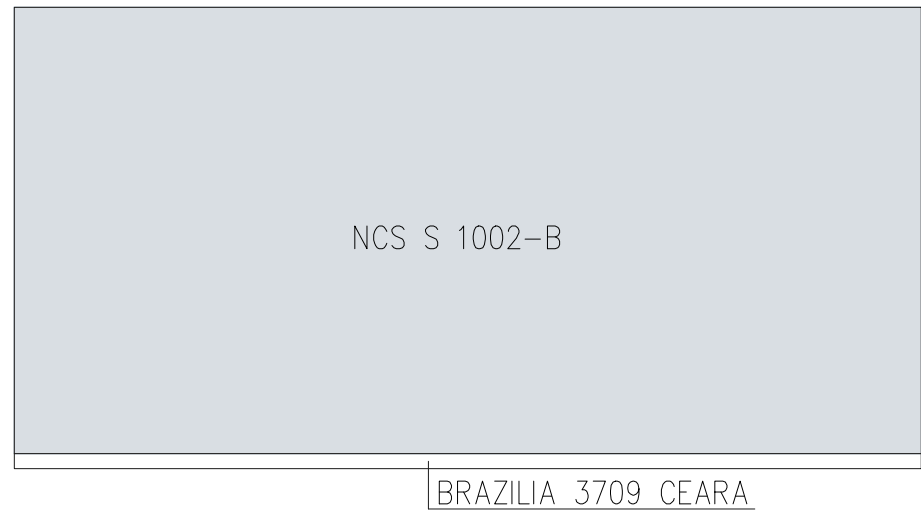

WIDOK 8

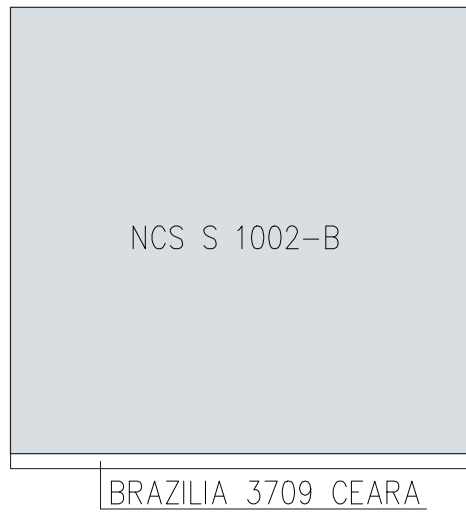

POSADZKA:

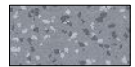

WYKŁADZINA OBIEKTOWA – GERFLOR TARALAY PREMIUM – BRAZILIA 3709 CEARA

ŚCIANY:



FARBA ZMYWALNA – KOLOR NCS S 1002-B



FARBA ZMYWALNA – KOLOR NCS S 0580-Y20R




FARBA ZMYWALNA – KOLOR NCS S 0585-Y80R



FARBA ZMYWALNA – KOLOR NCS S 1070-G20Y



FARBA ZMYWALNA – KOLOR NCS S 2060-Y80R

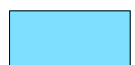

FARBA ZMYWALNA – KOLOR NCS S 2030-B10G



FARBA ZMYWALNA – KOLOR NCS S 2060-Y50R



FARBA ZMYWALNA – KOLOR NCS S 4050-R70B



FARBA ZMYWALNA – KOLOR NCS S 2040-Y20R



FARBA ZMYWALNA – KOLOR NCS S 2040-G70Y



FARBA ZMYWALNA – KOLOR NCS S 0550-Y

TYTUŁ RYSUNKU:		PRACOWNIA ARCHITEKTONICZNA ARCHITEKTURA, URBANISTYKA, DORADZTWO INWESTYCYJNE MGR INŻ. ARCH. WIESŁAW MOTYL 63-400 OSTRÓW WIELKOPOLSKI, UL. KROTOSZYŃSKA 18 TEL: 62 5924200 FAX: 62 5924201 E-MAIL: p@arcus@osw.pl	
POMIESZCZENIE NR 0.1 - HOLL + SZATNIA		PROJEKT WYKONAWCZY	
TEMAT:	BUDOWA BUDYNKU PRZEDSZKOLA	BRANŻA:	ARCHITEKTURA
LOKALIZACJA:	68-120 ILÓWA, UL. ZAGAŃSKA 40g DZIAŁKI NR: 633, 635/2, 636 JEDNOSTKA EWIDENCYJNA: 081004_4, OBRĘB NR: 0001	DATA:	CZERWIEC 2018r.
INWESTOR:	GMINA ILÓWA 68-120 ILÓWA, UL. ZEROMSKIEGO 27	NR PRZYN. DO IZBY:	WP-0317
PROJEKTANT:	MGR INŻ. ARCH. WIESŁAW MOTYL SPECJALNOŚĆ: ARCHITEKTONICZNA	NR UPRAWNIEN:	7131/92/P/2000
SPRAWDZAJĄCY:	MGR INŻ. ARCH. RADOŚLAW TORZYŃSKI SPECJALNOŚĆ: ARCHITEKTONICZNA	NR PRZYN. DO IZBY:	WP-0227
ASYSTENTA PROJEKTANTA:	INŻ. NATALIA MACHNIK-PAWLAK	NR UPRAWNIEN:	–
		PODPIS:	<i>Machnik-Pawlak</i>
		SKALA:	1:50
		NR RYS:	A38