



WIDOK 1

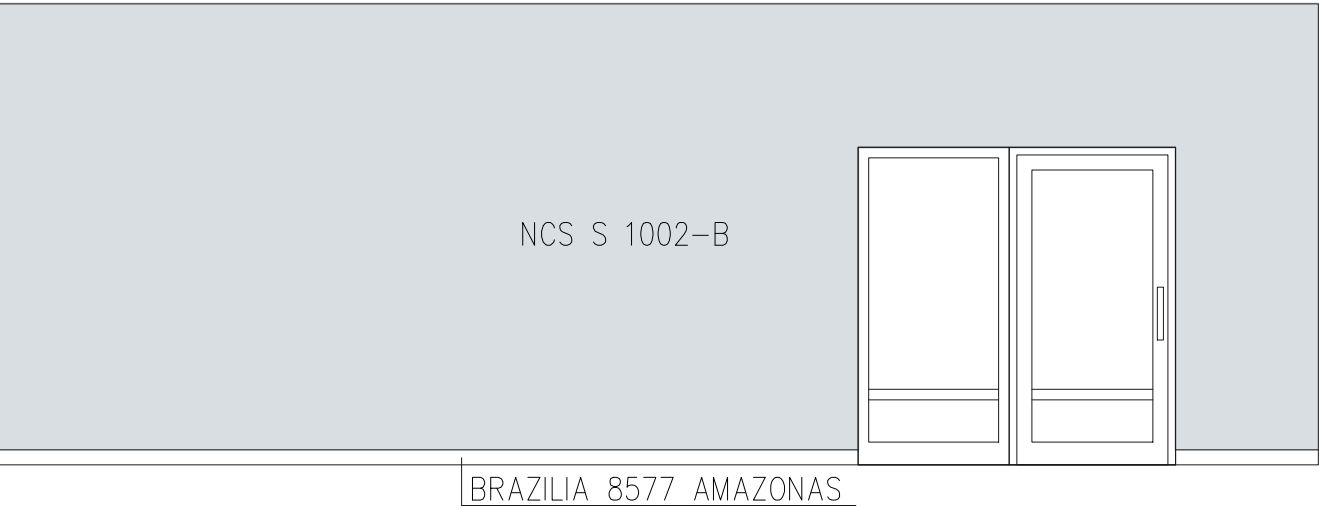


WIDOK 3

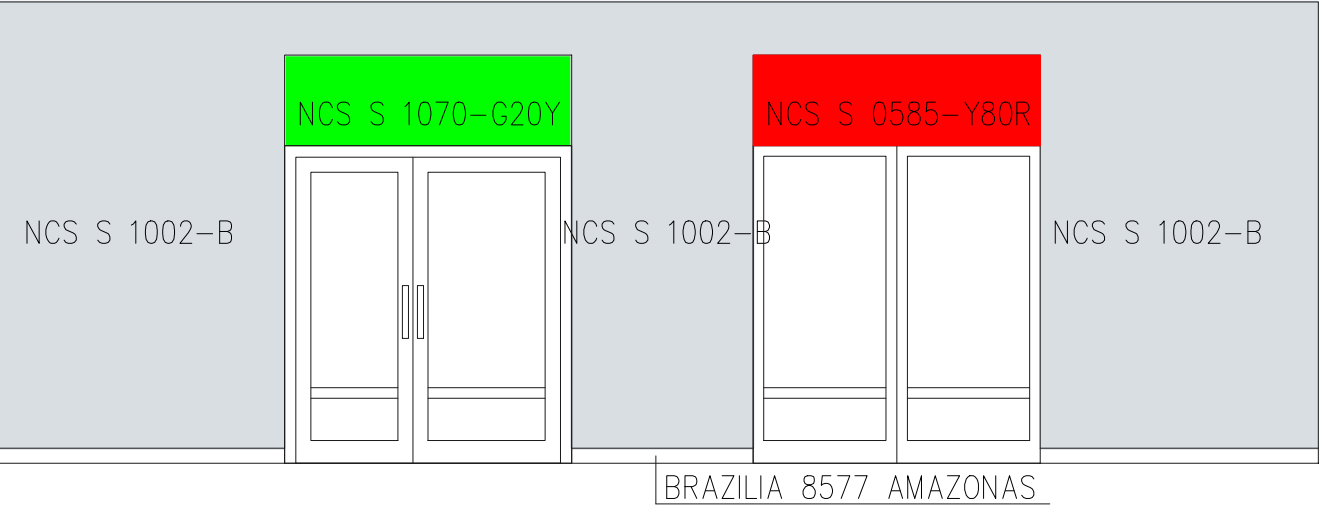


WIDOK 5



WIDOK 2

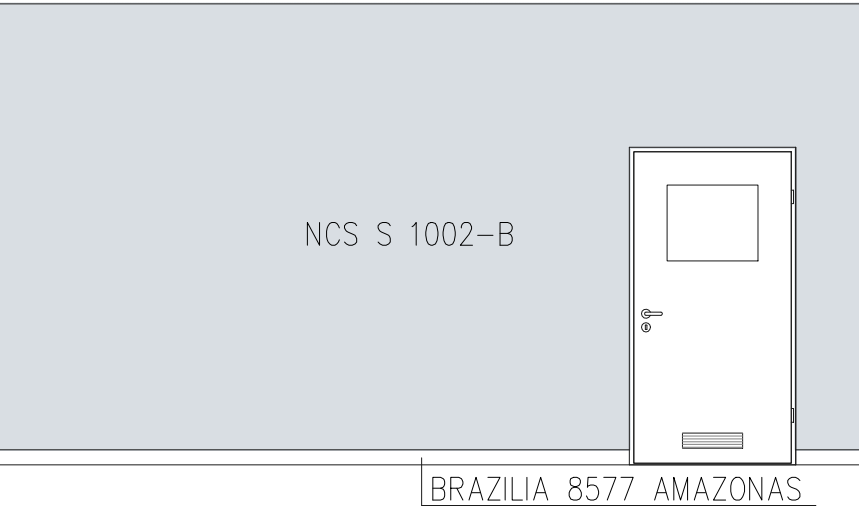

WIDOK 4

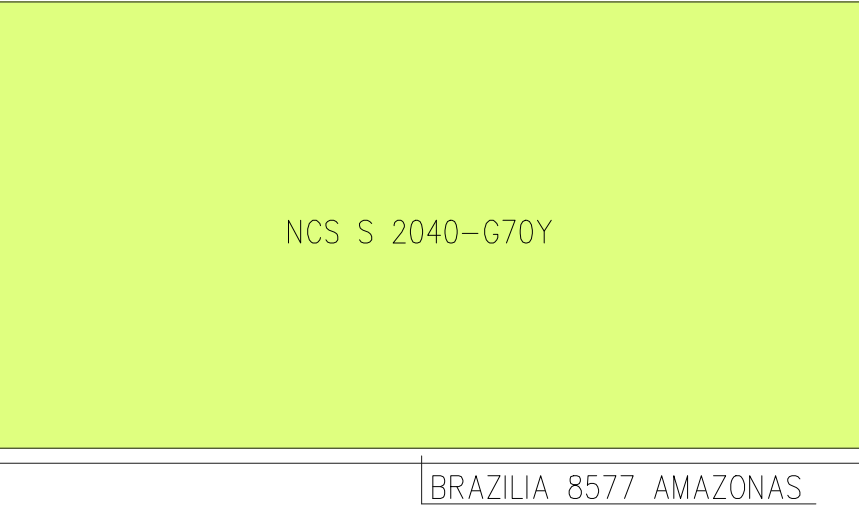

POSADZKA:



ŚCIANY:



| | | | | | |
|-----------------------------------|--|---|--|----------------------------|---------------------------------------|
| TYTUŁ RYSUNKU: | | PRACOWNIA ARCHITEKTONICZNA ARCHITEKTURA, URBANISTYKA, DORADZTWO INWESTYCYJNE MGR INŻ. ARCH. WIESŁAW MOTYL 63-400 OSTRÓW WIELKOPOLSKI, UL. KROTOSZYŃSKA 18 TEL: 62 5924200 FAX: 62 5924201 E-MAIL: pa_arcus@osw.pl | | | |
| POMIESZCZENIE NR 0.12 - SALA NR 6 | | PROJEKT WYKONAWCZY | | | |
| TEMAT: | BUDOWA BUDYNKU PRZEDSZKOLA | BRANŻA: ARCHITEKTURA | | DATA: CZERWIEC 2018r. | SKALA: 1:50 |
| LOKALIZACJA: | 68-120 IŁOWA, UL. ŻAGAŃSKA 40a DZIAŁKI NR: 633, 635/2, 636 JEDNOSTKA EWIDENCYJNA: 081004_4, OBRĘB NR: 0001 | NR UPRAWNIEN: UAN 7342-66/91 | | NR PRZYM. DO IZBY: WP-0317 | PODPIS: |
| INWESTOR: | GMINA IŁOWA 68-120 IŁOWA, UL. ŻEROMSKIEGO 27 | NR UPRAWNIEN: 7131/92/P/2000 | | NR PRZYM. DO IZBY: WP-0227 | PODPIS: |
| PROJEKTANT: | MGR INŻ. ARCH. WIESŁAW MOTYL SPECJALNOŚĆ: ARCHITEKTONICZNA | NR UPRAWNIEN: 7131/92/P/2000 | | NR PRZYM. DO IZBY: WP-0227 | PODPIS: |
| SPRAWDZAJĄCY: | MGR INŻ. ARCH. RADOŚŁAW TORZYŃSKI SPECJALNOŚĆ: ARCHITEKTONICZNA | NR UPRAWNIEN: - | | NR PRZYM. DO IZBY: - | PODPIS: <i>Natalia Machnik-Pawlak</i> |
| ASYSTENKA PROJEKTANTA: | INŻ. NATALIA MACHNIK-PAWLAK | NR UPRAWNIEN: - | | NR PRZYM. DO IZBY: - | PODPIS: <i>Natalia Machnik-Pawlak</i> |