



## Przekrój A-A

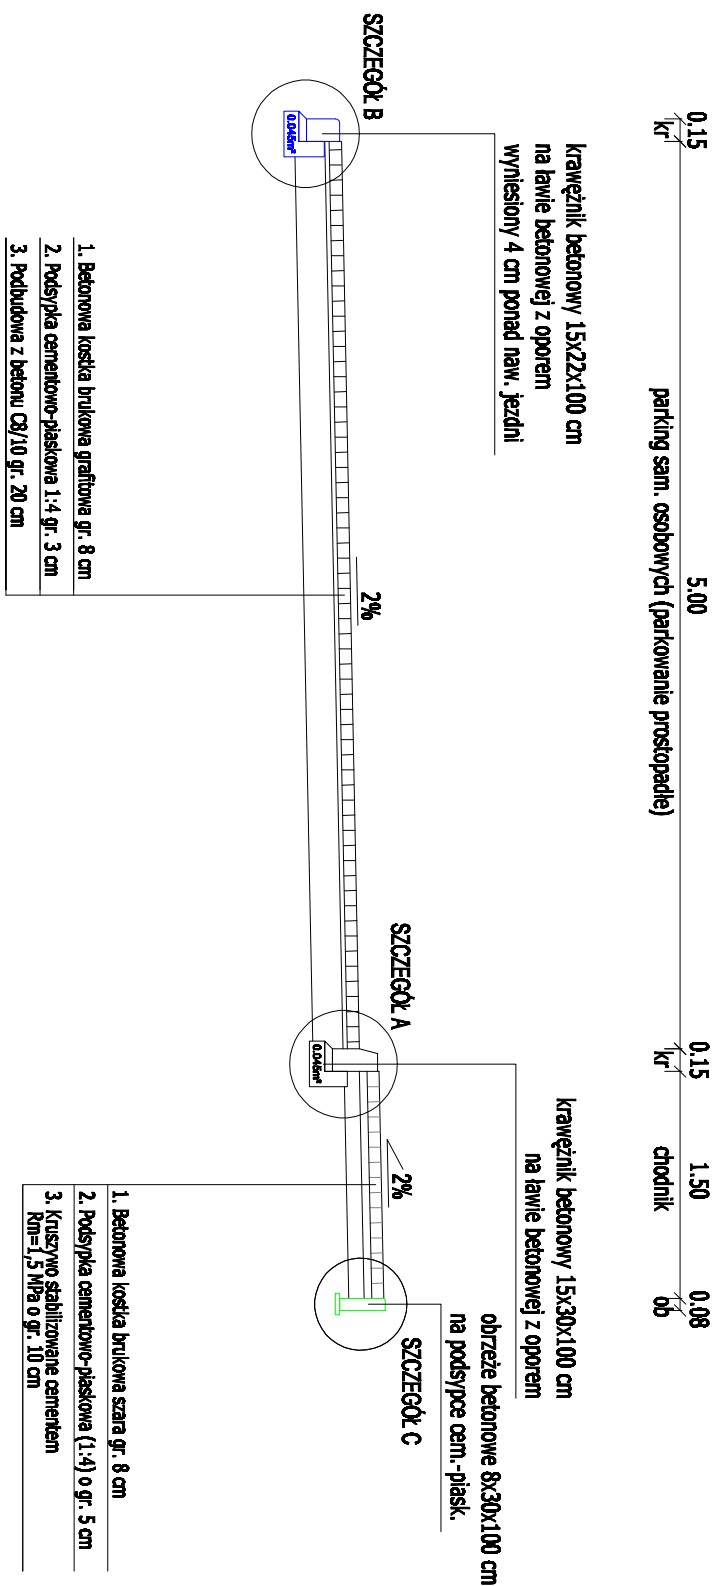


### Legenda:

kr - krawężnik betonowy 15x30x100 cm  
krawężnik betonowy najładowy 15x22x100 cm  
ob - obrzeże betonowe 8x30x100 cm


## SZCZEGÓŁ A

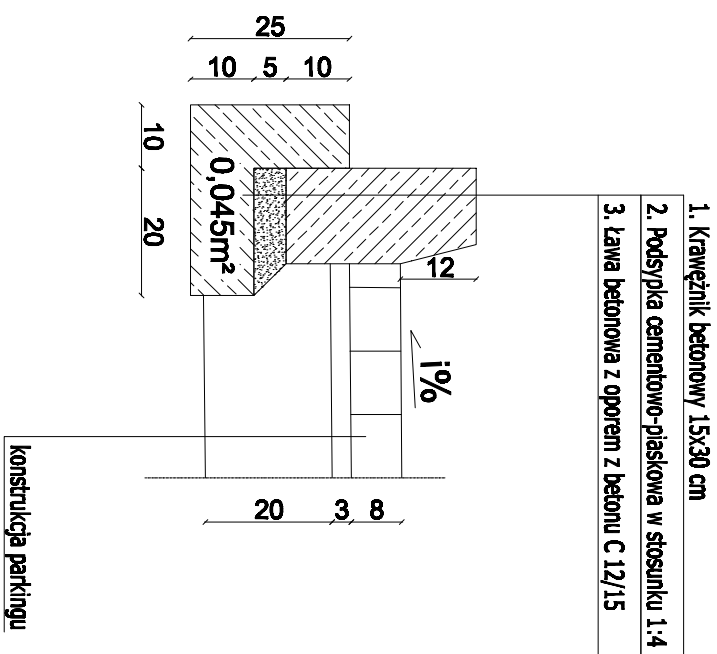


## SZCZEGÓŁ

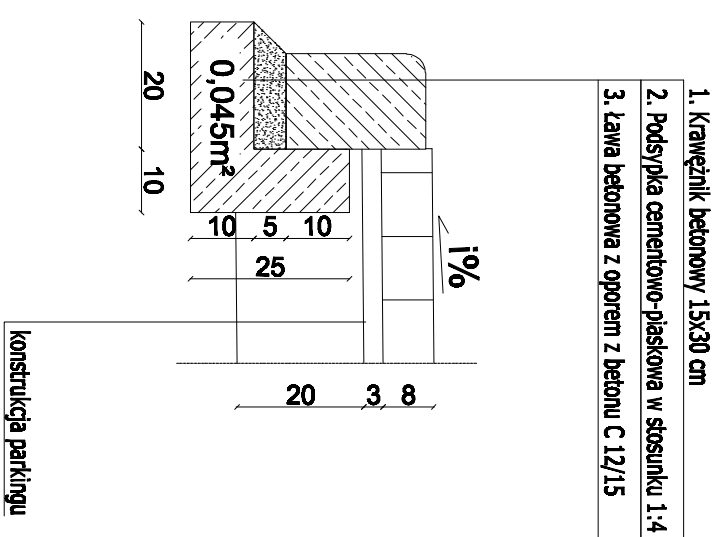

## SZCZEGÓŁ C

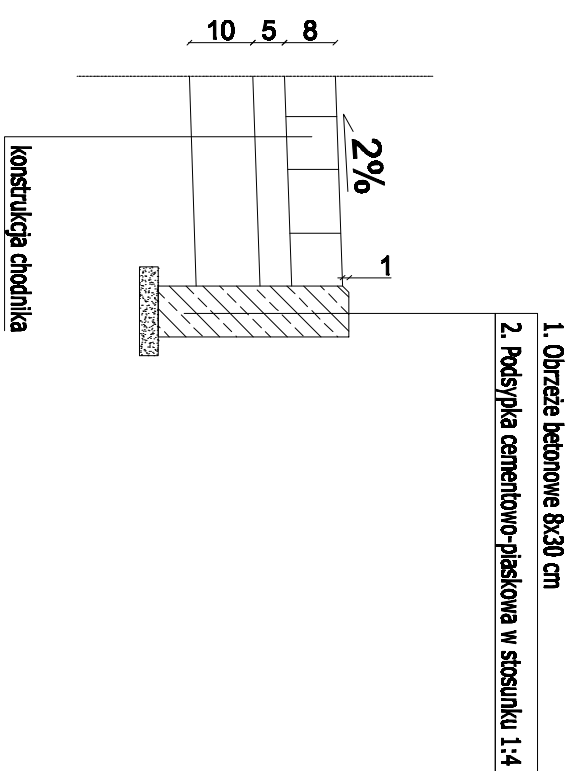

|                                     |   |  |  |
|-------------------------------------|---|--|--|
| Tytuł rysunku:                      |   | PRACOWNIA ARCHITEKTONICZNA   |  |
| PRZEKROJE KONSTRUKCYJNE             |   | ARCHITEKTURA, URBANISTYKA, DORADZTWO INWEST.<br>MGR INŻ. ARCH. WIESŁAW MOTYL,<br>63-400 OSTROW WIELKOPOLSKI, UL. KRÓLEWSKA<br>TEL: 62 5924200 FAX: 62 5924201 E-MAIL: p21@arcus.pl |  |
| TEMAT:                              | BUDOWA BUDYNKU PRZEDSZKOLA  |   |  |
| LOKALIZACJA:                        | 68-120 ŁCOWA, UL. ŻAGANSKA 40A  |  |  |
| INWESTOR:                           | DZIAŁKI NR: 633, 635/2, 636<br>JEDNOSTKA EWIDENCYJNA: 081004-4, OBRĘB NR: 0001<br>GMINA ŁCOWA |  |  |
| PROJEKTANT:                         | 68-120 ŁCOWA, UL. ŻEROMSKIEGO 27<br>MGR INŻ. MARCIN KASŁAKA                                   |  |  |
| SPRACOWYDZICIELOR INŻ. ANDRZEJ LEKI | SPECJALNOŚĆ: drogowa  |  |  |
| ASISTENT PROJEKTANTA:               | SPECJALNOŚĆ: DROGOWA<br>INŻ. RAFAŁ BOBER  | NR UPRAWNIEN: NR PRZYN. DO ZBZ:  |  |
| PROJEKT WYKONAWCZY                  |   | DATA: 06.2018r.  |  |
| BRAZWA: DROGOWA                     |   | PODPIS: 1:50   |  |
| NR UPRAWNIEN: NR PRZYN. DO ZBZ:     |   | PODPIS: 1:10   |  |
| NR UPRAWNIEN: NR PRZYN. DO ZBZ:     |   | PODPIS: NR RYS.  |  |
| NR UPRAWNIEN: NR PRZYN. DO ZBZ:     |   | PODPIS: D2   |  |