


STUDNIA DN 1200 BETONOWA Z DNEM PREFABRYKOWANYM



STUDNIA DN 1200 BETONOWA Z DNEM MUROWANYM

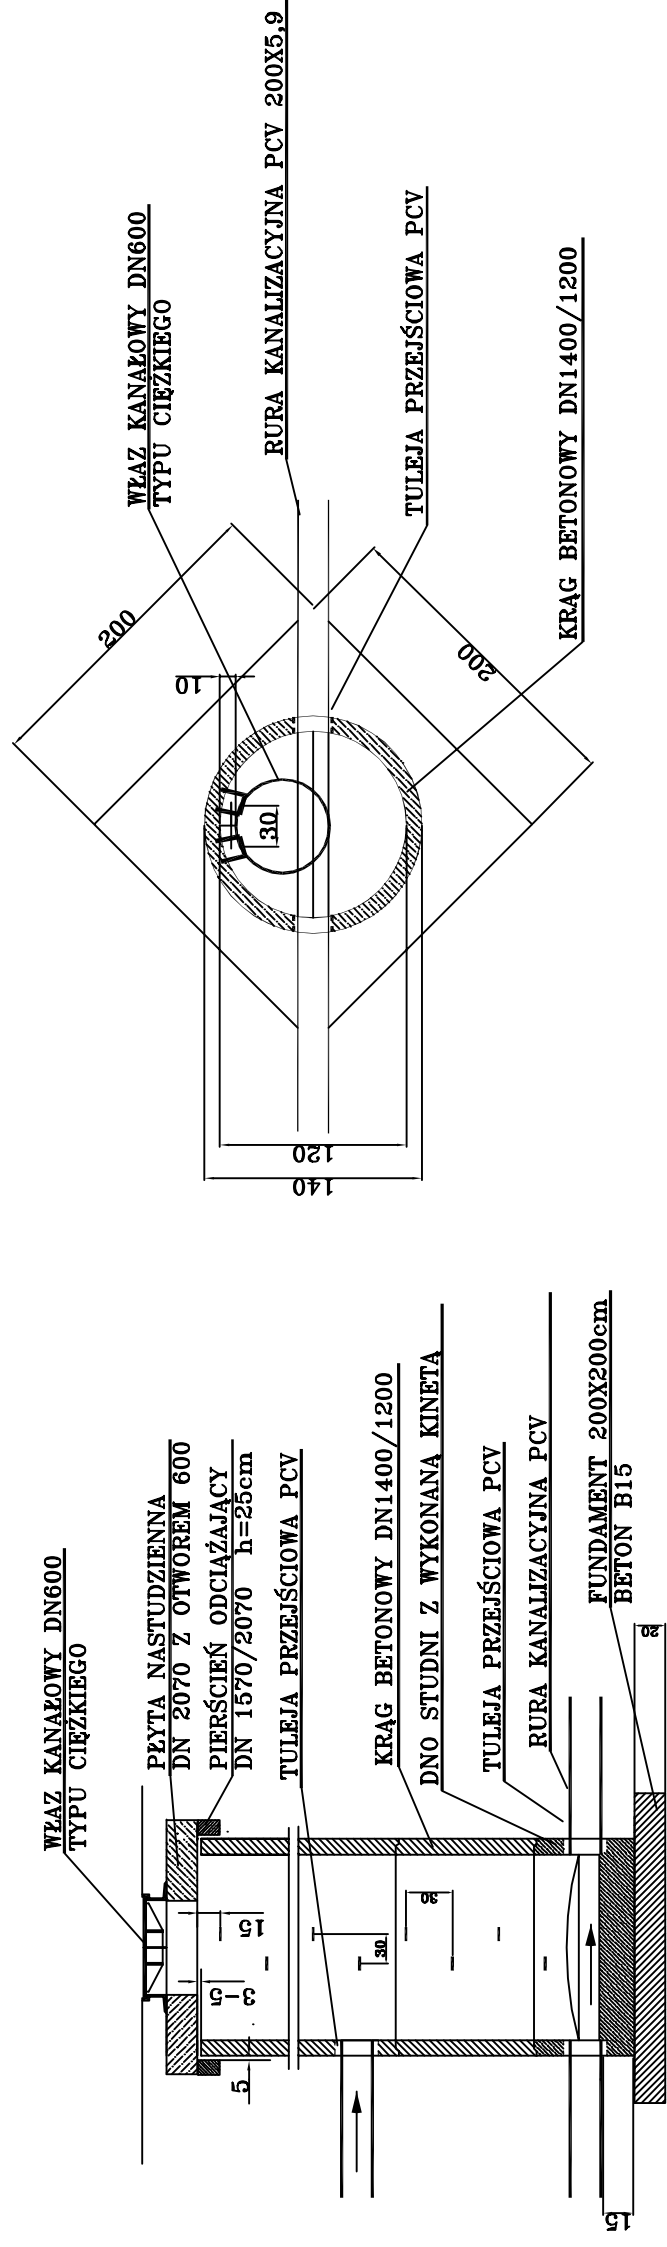