



PRZEKRÓJ NORMALNY 1-1
skala 1:50

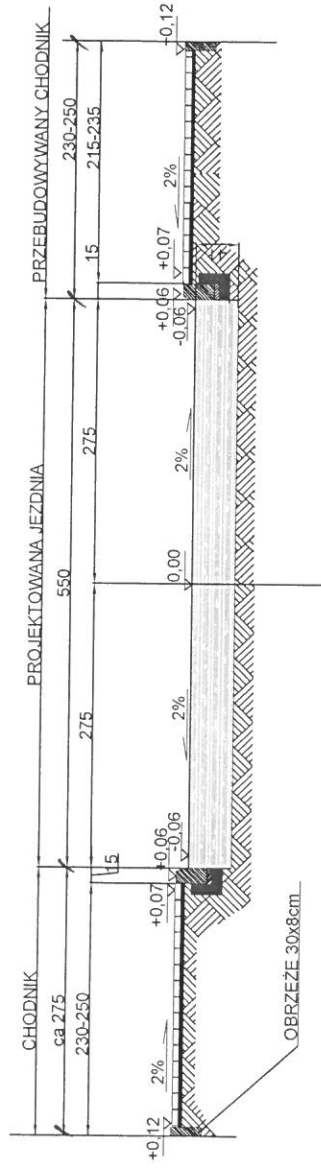


PRZEKRÓJ NORMALNY 2-2
skala 1:50

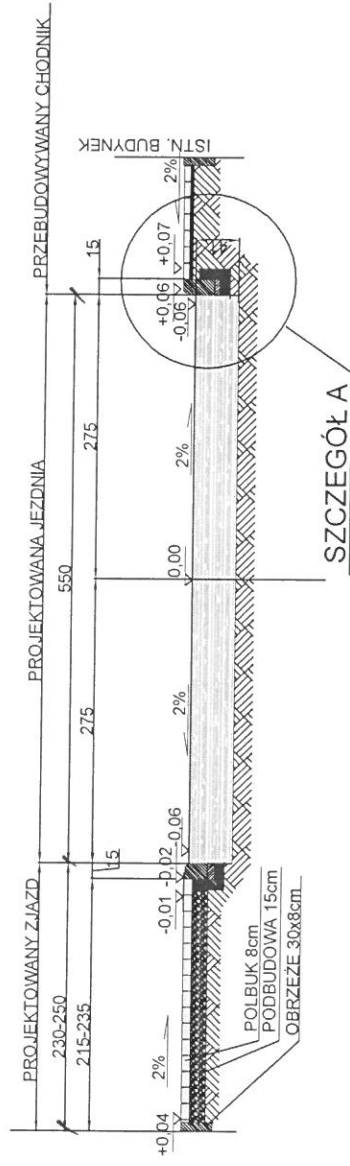

MODERNIZACJA ul. BATOREGO
IŁOWA dz. nr 749

PROFIL ODWODNIENIA
skala 1:100/100

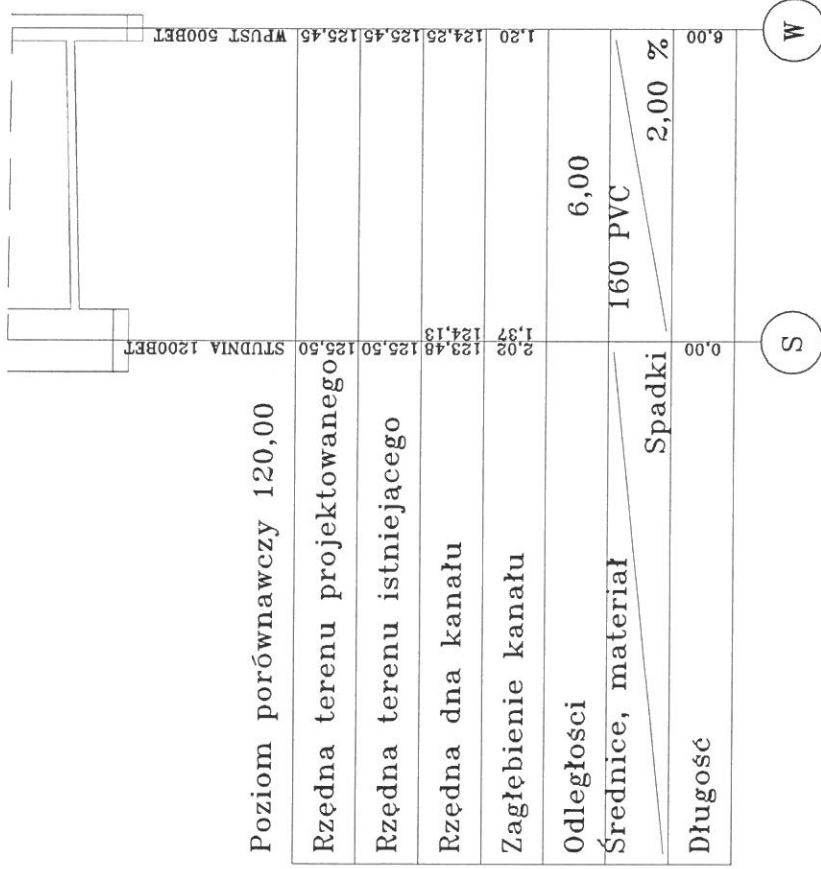

Poziom porównawczy 120,00



Rzędna terenu projektowanego	124,25	125,45	126,45
Rzędna terenu istniejącego	123,48	125,50	126,50
Rzędna dna kanału	123,48	124,13	124,25
Zagłębienie kanału	1,32	1,32	1,20
Odległości		6,00	
Średnice, materiał		160 PVC	
Spadki		2,00 %	
Długość	0,00		6,00

W

S

MODERNIZACJA ul. BATOREGO
IŁOWA dz. nr. 749

STUDNIA DN 1200 BETONOWA
Z DNEM PREFABRYKOWANYM

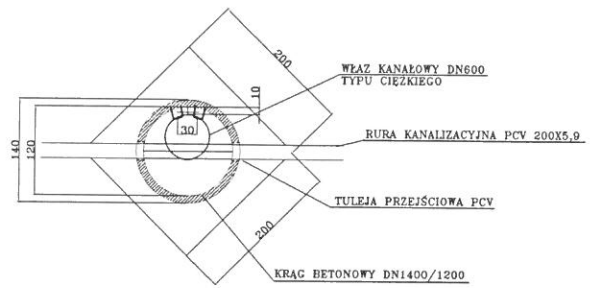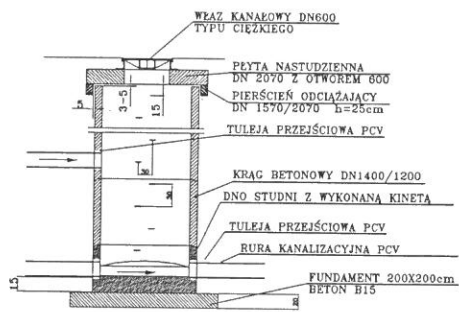

STUDNIA DN 1200 BETONOWA
Z DNEM MUROWANYM

