


Niniejszy projekt podziału nieruchomości został zatwierdzony  
 GK-VI.6831.5.2014 23.06.2014r.  
 decyzją Nr ..... z dn. ....  
 dn. 23.06.2014r. podpis .....

**BURMISTRZ**

Adam Gliniak

172

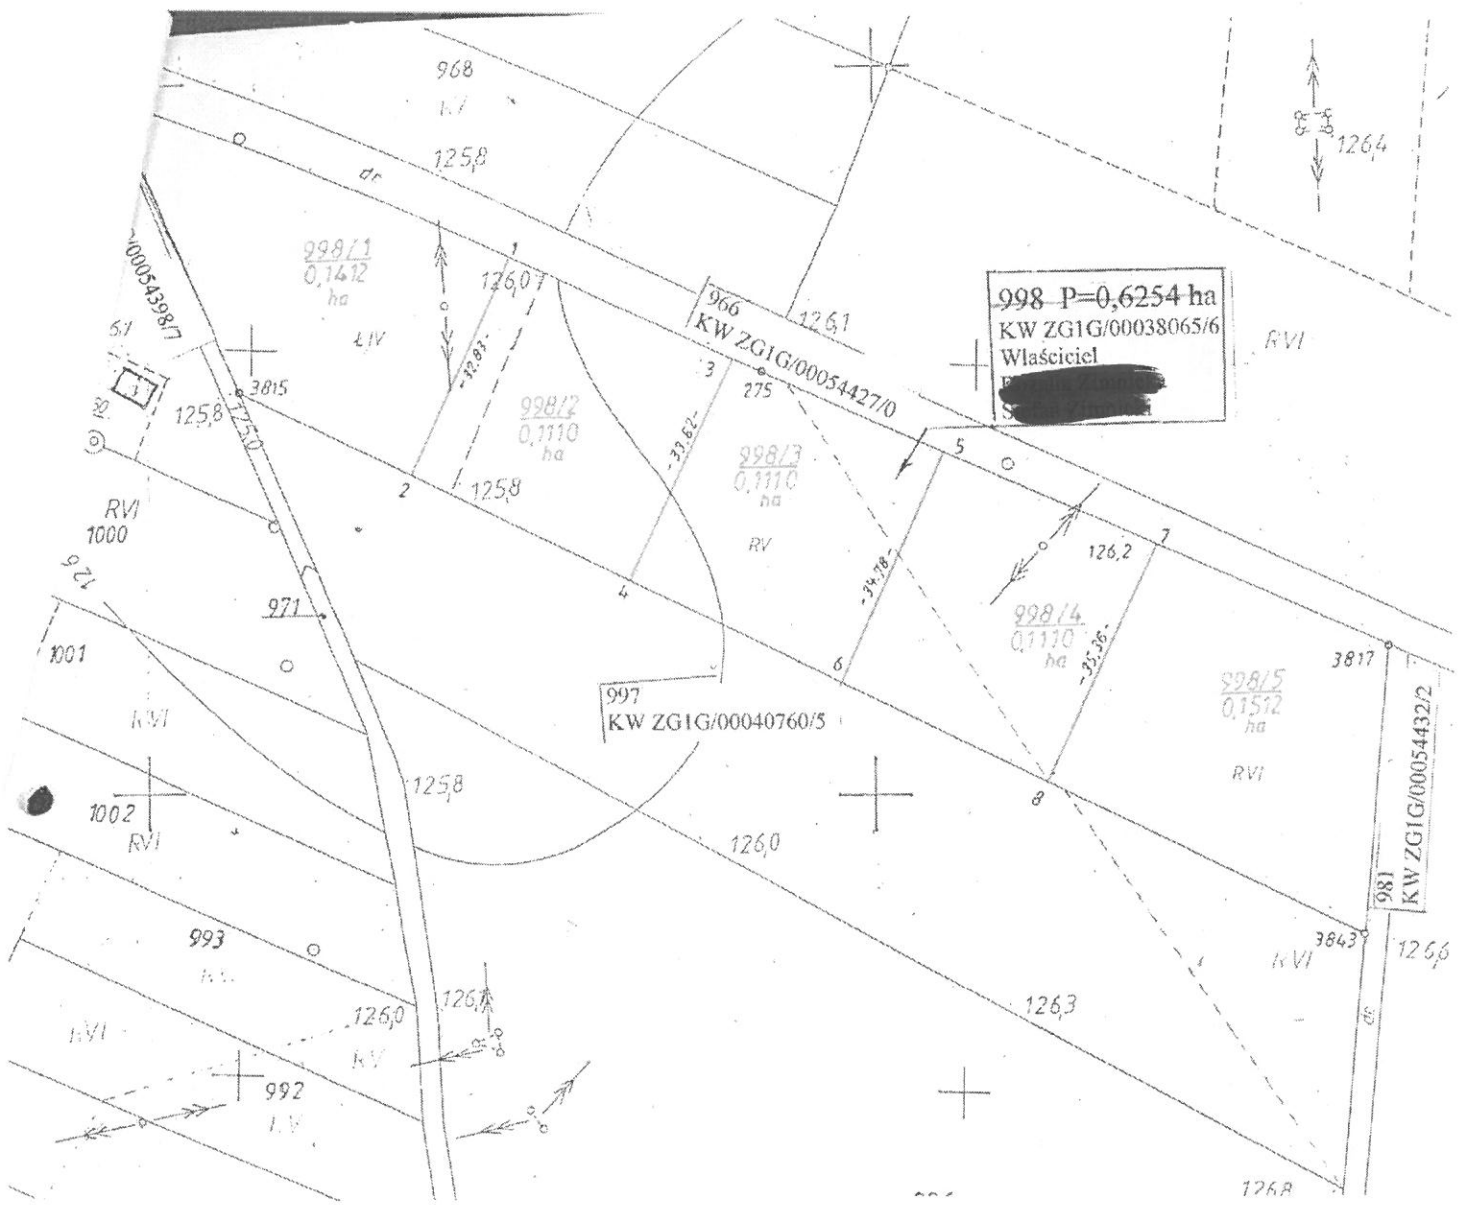

### WYKAZ ZMIAN GRUNTOWYCH


Właściciel: [REDACTED]

Stan dotychczasowy wg ewidencji gruntów					Stan nowy			
Nazwa obrębu	Nr jednostki rejestrowej	Nr działki	Rodzaj użytku i klasa	Powierzchnia w ha	Nomenklatura prawna KW	Nr działki projektowanej	Rodzaj użytku i klasa	Powierzchnia w ha
						998/1	L IV	0,1412
							RV L IV	0,0935 0,0177
						998/2	razem	0,1110
							RV R VI	0,0930 0,0180
						998/3	razem	0,1110
			RV R VI L IV	0,2168 0,2497 0,1589			RV R VI	0,0305 0,0805
			razem	0,6254	ZG1R/00038065/6	998/4	razem	0,1110
						998/5	R VI	0,1512
							ogółem	0,6254

Id działki 081004\_0001.998

Suma powierzchni : sześć tysięcy dwieście pięćdziesiąt cztery metry kw.

L.P.
1
2

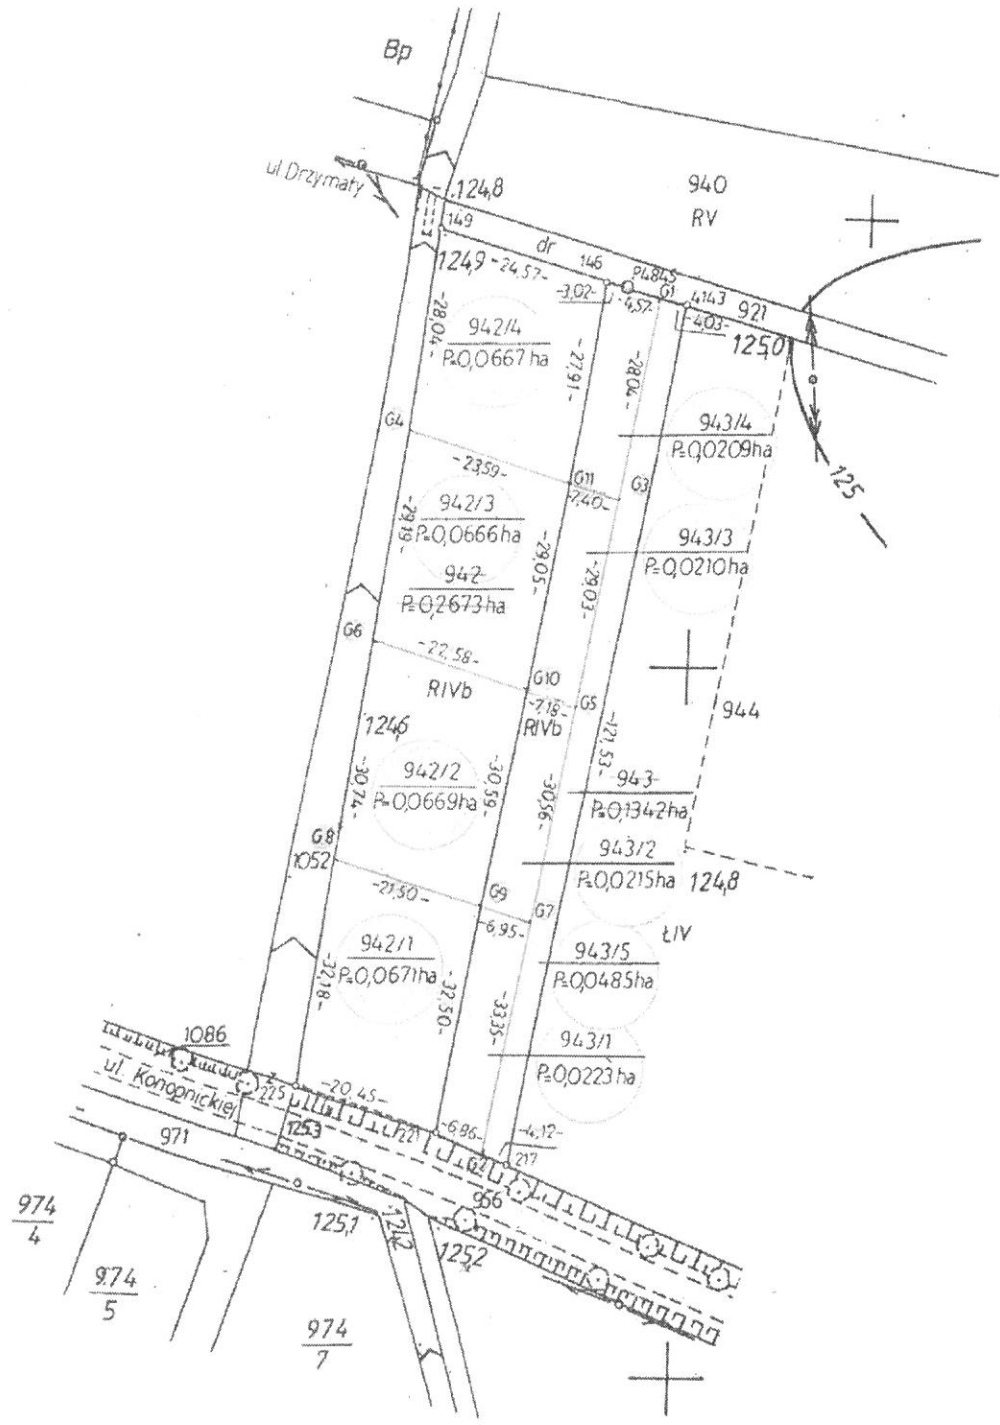

Miejscowość:	<b>MIROSTOWICE DOLNE</b>	<b>MAPA Z PROJEKTEM PODZIAŁU NIERUCHOMOŚCI</b>	Oznaczenie kancelaryjne zgłoszenia pracy geodezyjnej <b>G.6640.458.2017</b>
Jednostka ewidencyjna:	081004_4 (identyfikator) IŁOWA (nazwa)		
Obręb ewidencyjny:	Nr 0001 (identyfikator) IŁOWA (nazwa)	<b>Skala 1: 500</b>	
Nr księgi wieczystej:	ZG1G/00014982/6		
Nr księgi wieczystej:	ZG1R/00043645/4	Arkusz mapy syt.-wys. 441.341.062	

Obręb : Nr 0001, IŁOWA

dziółka nr : 494/16

Nr Księgi Wieczystej ZG1G/00013973/3

Właściciel: POWIAT ŻAGAŃSKI,

trwały zarząd Zespół Szkół Ponadgimnazjalnych  
w Iłowej

### WYCINEK MAPY EWIDENCYJNEJ

Skala 1:1000

ID.G.6640.551.2016

Granice nieruchomości objęte podziałem ,  
zostały przyjęte wg istniejącego stanu prawnego  
wykazanego w operacie ewidencji gruntów i budynków,  
Obręb Nr 0001, IŁOWA

Projekt wykonano zgodnie z postanowieniem  
Burmistrza Iłowej znak : GK-VI.6724.3.2017  
z dnia 23-03-2017 r.

Lp.	Oznaczenie dostępu do poszczególnych działek	Skrocony opis lub sposób wykonania komunikacji wewnątrz osiedlowej
I.	SG-1	Na działce nr 494/28 jest proponowana służebność swobodnego przejścia i przejazdu dla każdorazowego właściciela działek leżących przy tej działce tj. działki nr 494/18, 494/19, 494/20, 494/21, 494/22, 494/23, 494/24, 494/25, 494/26, 494/29, 494/30, 494/31 i 494/32. Działka nr 494/28 będzie stanowiła wewnętrzną komunikację tj. dojazd do poszczególnych działek.

