

| MAPA DO CELÓW PROJEKTOWYCH  |       |   |                   |
|---|-------|---|-------------------|
| Oznaczenie kancelaryjne zgłoszenia pracy geodezyjnej  |       | G.6640.66.2018  |                   |
| Skala mapy  | 1:500 | Data opracowania mapy   | Luty 2018         |
| Miejscowość   | Iłowa | nr działki  | 636,633,635/2     |
| Jednostka ewidencyjna   |       | identyfikator   | 081004_4          |
|   |       | nazwa   | Iłowa-Miasto      |
| Obręb ewidencyjny   |       | identyfikator   | 0001              |
|   |       | nazwa   | Iłowa             |
| Nazwa układu współrzędnych  |       | prostokątnych płaskich  | 2000              |
|   |       | arkusz  | 1965              |
|   |       | wysokości   | 441.341.0124,0123 |
| Oznaczenie granic obszaru, który był przedmiotem aktualizacji   |       |   |                   |
| Oznaczenie i informacje o służebnościach gruntowych mających wpływ na zagospodarowanie gruntów, zlokalizowanych w granicach projektowanej inwestycji  |       | Nie badano  |                   |
| Oznaczenie i symbol konturu użytku gruntowego, który nie jest ujawniony w bazie danych ewidencji gruntów i budynków. Granice działek spełniają kryteria dokładnościowe.   |       | Nie występuje   |                   |
| Nie wyklucza się istnienia w terenie innych, nie wykazanych na niniejszej mapie urządzeń podziemnych, które nie były zgłoszone do inwentaryzacji, lub o których brak jest informacji w instytucjach branżowych. |       |   |                   |
| <b>GEOMIET</b> Mieczysław Irski<br>ul. Żelazna 3c, 68-100 ŻAGAN.<br>NIP. 924.129.12.94 REGON. 978035290<br>Nazwa i imię i nazwisko wykonawcy oraz podpis osoby reprezentującej wykonawcę                        |       | <b>Geodeta uprawniony</b><br><br>mgr inż. Jarosław Nowak<br>Nr uprawnień 8286<br><br>Imię i nazwisko, nr uprawnień i podpis geodety uprawnionego który opracował mapę |                   |




#### LEGENDA:

- ① PROJEKTOWANY BUDYNEK PRZEDSZKOLA
- ② PROJEKTOWANY BUDYNEK GOSPODARCZO-MAGAZYNOWY
- X ISTNIEJĄCY BUDYNEK PRZEDSZKOLA DO ROZBIÓRKI-WG ODDZIELNEGO OPACOWANIA I POSTĘPOWANIA ADMINISTRACYJNEGO
- GRANICE DZIAŁKI INWESTORSKIEJ / GRANICA OPACOWANIA
- WEJŚCIA DO BUDYNKU
- WJAZD NA DZIAŁKĘ
- BOX ŚMIETNIKOWY
- HP ISTNIEJĄCY HYDRANT P.POŻ. DN80
- PROJEKTOWANA KANALIZACJA DESZCZOWA
- PROJEKTOWANA KANALIZACJA SANITARNA
- PROJEKTOWANA WODA
- PROJEKTOWANY GAZ
- PROJEKTOWANY LINIA KABLOWA ENERGETYCZNA
- PROJEKTOWANA OPRAWA PARKOWA TYPU PARCO LED O MOCY 28W MONTOWANA NA SŁUPIE WYS. 4,0m TYPU SAL 4 Z TABLICZKĄ BEZPIECZNIKOWĄ I FUNDAMENTEM B-50

POŚWIADCZA SIĘ, ŻE NINIEJSZY DOKUMENT ZOSTAŁ OPACOWANY W WYNIKU PRAC GEODEZYJNYCH I KARTOGRAFICZNYCH, KTÓRYCH WYNIKIEM JEST WYKONANIE OPERATU TECHNICZNEGO WYKAZUJĄCEGO WYKONANIE PRAC GEODEZYJNYCH I KARTOGRAFICZNYCH.

Organ prowadzący państwowy zasób geodezyjny i kartograficzny  
IDENTYFIKATOR EWIDENCYJNY MATERIAŁU ZASOBU - OPERATU TECHNICZNEGO  
DATA WPISANIA OPERATU TECHNICZNEGO DO EWIDENCJI MATERIAŁÓW ZASOBU  
IMIĘ, NAZWISKO I PODPIS OSOBY REPREZENTUJĄCEJ ORGAN

STAROSTA ŻAGANSKI  
POB10044.2018.57  
06 LUT. 2018

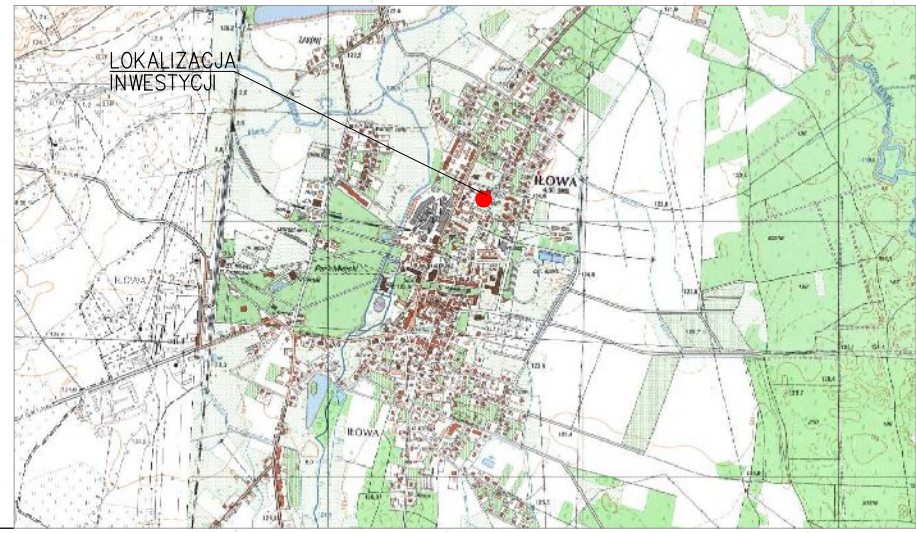

TYTUŁ RYSUNKU:

#### PLANSZA ZBIORCZA SIECI

|               |  |
|---------------|--|
| TEMAT:        | BUDOWA BUDYNKU PRZEDSZKOLA   |
| LOKALIZACJA:  | 68-120 IŁOWA, UL. ŻAGAŃSKA 40a<br>DZIAŁKI NR: 633, 635/2, 636<br>JEDNOSTKA EWIDENCYJNA: 081004_4, OBRĘB NR: 0001 |
| INWESTOR:     | GINA IŁOWA<br>68-120 IŁOWA, UL. ŻEROMSKIEGO 27   |
| PROJEKTANT:   | MGR INŻ. ARCH. WIESŁAW MOTYL<br>SPECIALNOŚĆ: ARCHITEKTONICZNA  |
| SPRAWDZAJĄCY: | MGR INŻ. ARCH. RADOŚLAW TORZYŃSKI<br>SPECIALNOŚĆ: ARCHITEKTONICZNA   |
| PROJEKTANT:   | MGR INŻ. MAGDALENA MAJCHRZAK<br>SPECIALNOŚĆ: INSTALACYJNA  |
| SPRAWDZAJĄCY: | MGR INŻ. ZDZISŁAW MAJCHRZAK<br>SPECIALNOŚĆ: INSTALACYJNO-INŻYNIERYJNA  |
| PROJEKTANT:   | MGR INŻ. ŁUKASZ CHMIELEWSKI<br>SPECIALNOŚĆ: INSTALACYJNA   |
| SPRAWDZAJĄCY: | MGR INŻ. ANDRZEJ MIEZIANKO<br>SPECIALNOŚĆ: INSTALACYJNA  |

PRACOWNIA ARCHITEKTONICZNA  
ARCHITEKTURA, URBANISTYKA, DORADZTWO INWESTYCYJNE  
MGR INŻ. ARCH. WIESŁAW MOTYL  
63-400 OSTRÓW WIELKOPOLSKI, UL. KROTOSZYŃSKA 18  
TEL: 62 5924200 FAX: 62 5924201 E-MAIL: po\_arcus@osw.pl



| PROJEKT ARCHITEKTONICZNO-BUDOWLANO-ZAMIENNY |                                   |         |              |
|---|-----------------------------------|---------|--------------|
| BRANŻA:                                     | ARCHITEKTURA                      | DATA:   | 30.05.2018r. |
| NR UPRAWNIENI:                              | NR PRZYN. DO IZBY: WP-0317        | PODPIS: |              |
| UJAN 7342-66/91                             | NR PRZYN. DO IZBY: WP-0227        | PODPIS: |              |
| 7131/92/P/2000                              | NR PRZYN. DO IZBY: WKP/IS/6803/02 | PODPIS: |              |
| 7131-7132/100/PW/2002                       | NR PRZYN. DO IZBY: WKP/IS/3011/01 | PODPIS: |              |
| UJAN 8386/104/89                            | NR PRZYN. DO IZBY: WKP/IE/0290/17 | PODPIS: |              |
| WKP/0200/PWOE/17                            | NR PRZYN. DO IZBY: WKP/IE/0280/15 | PODPIS: |              |
| WKP/0258/PWOE/15                            |                                   |         |              |

SKALA:

1:500

NR RYS:

P2