


Huštawki
8. Bocianie gniazdo
6. Mała podwójna

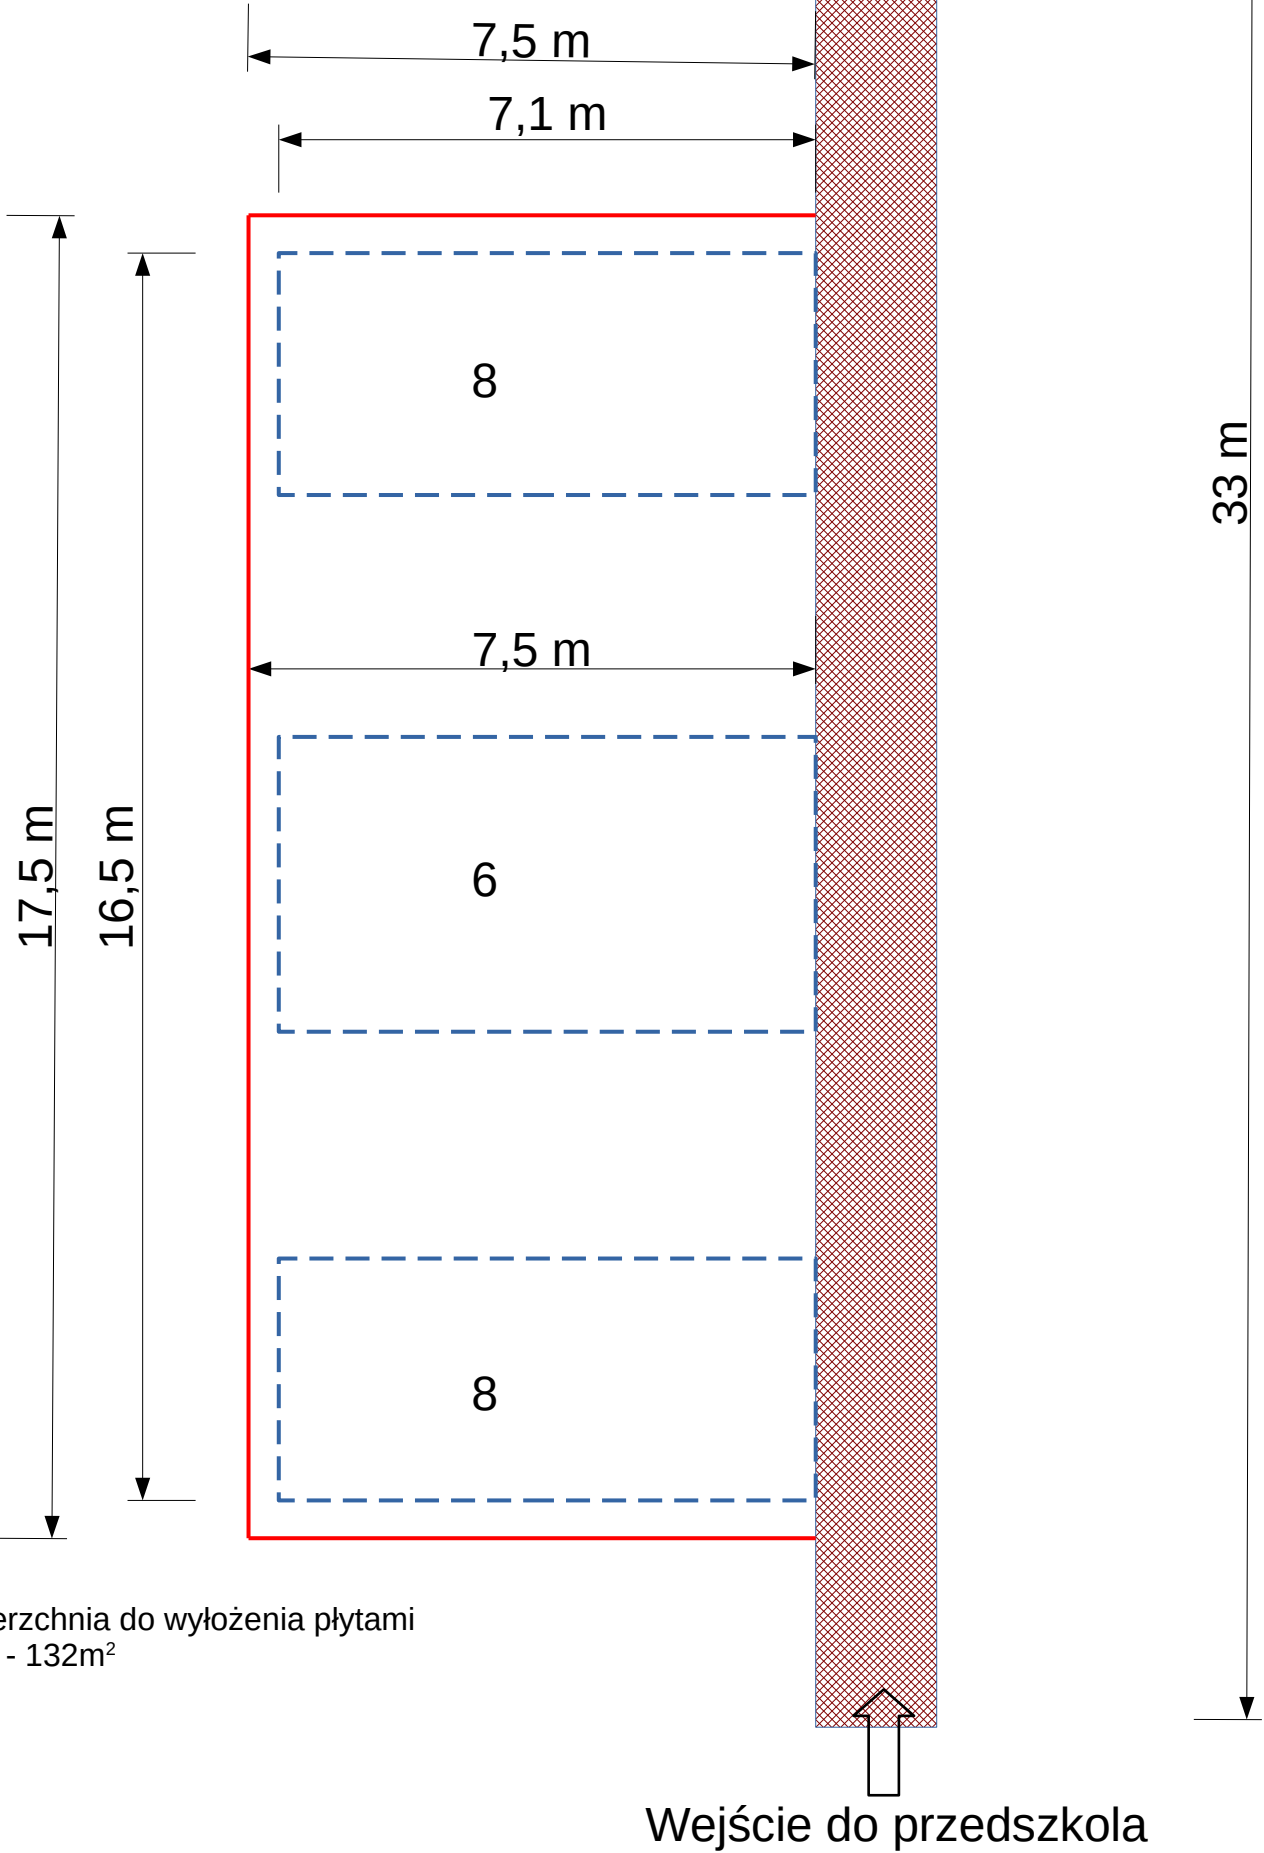

- powierzchnia do wyłożenia płytami
EPDM - 132m²