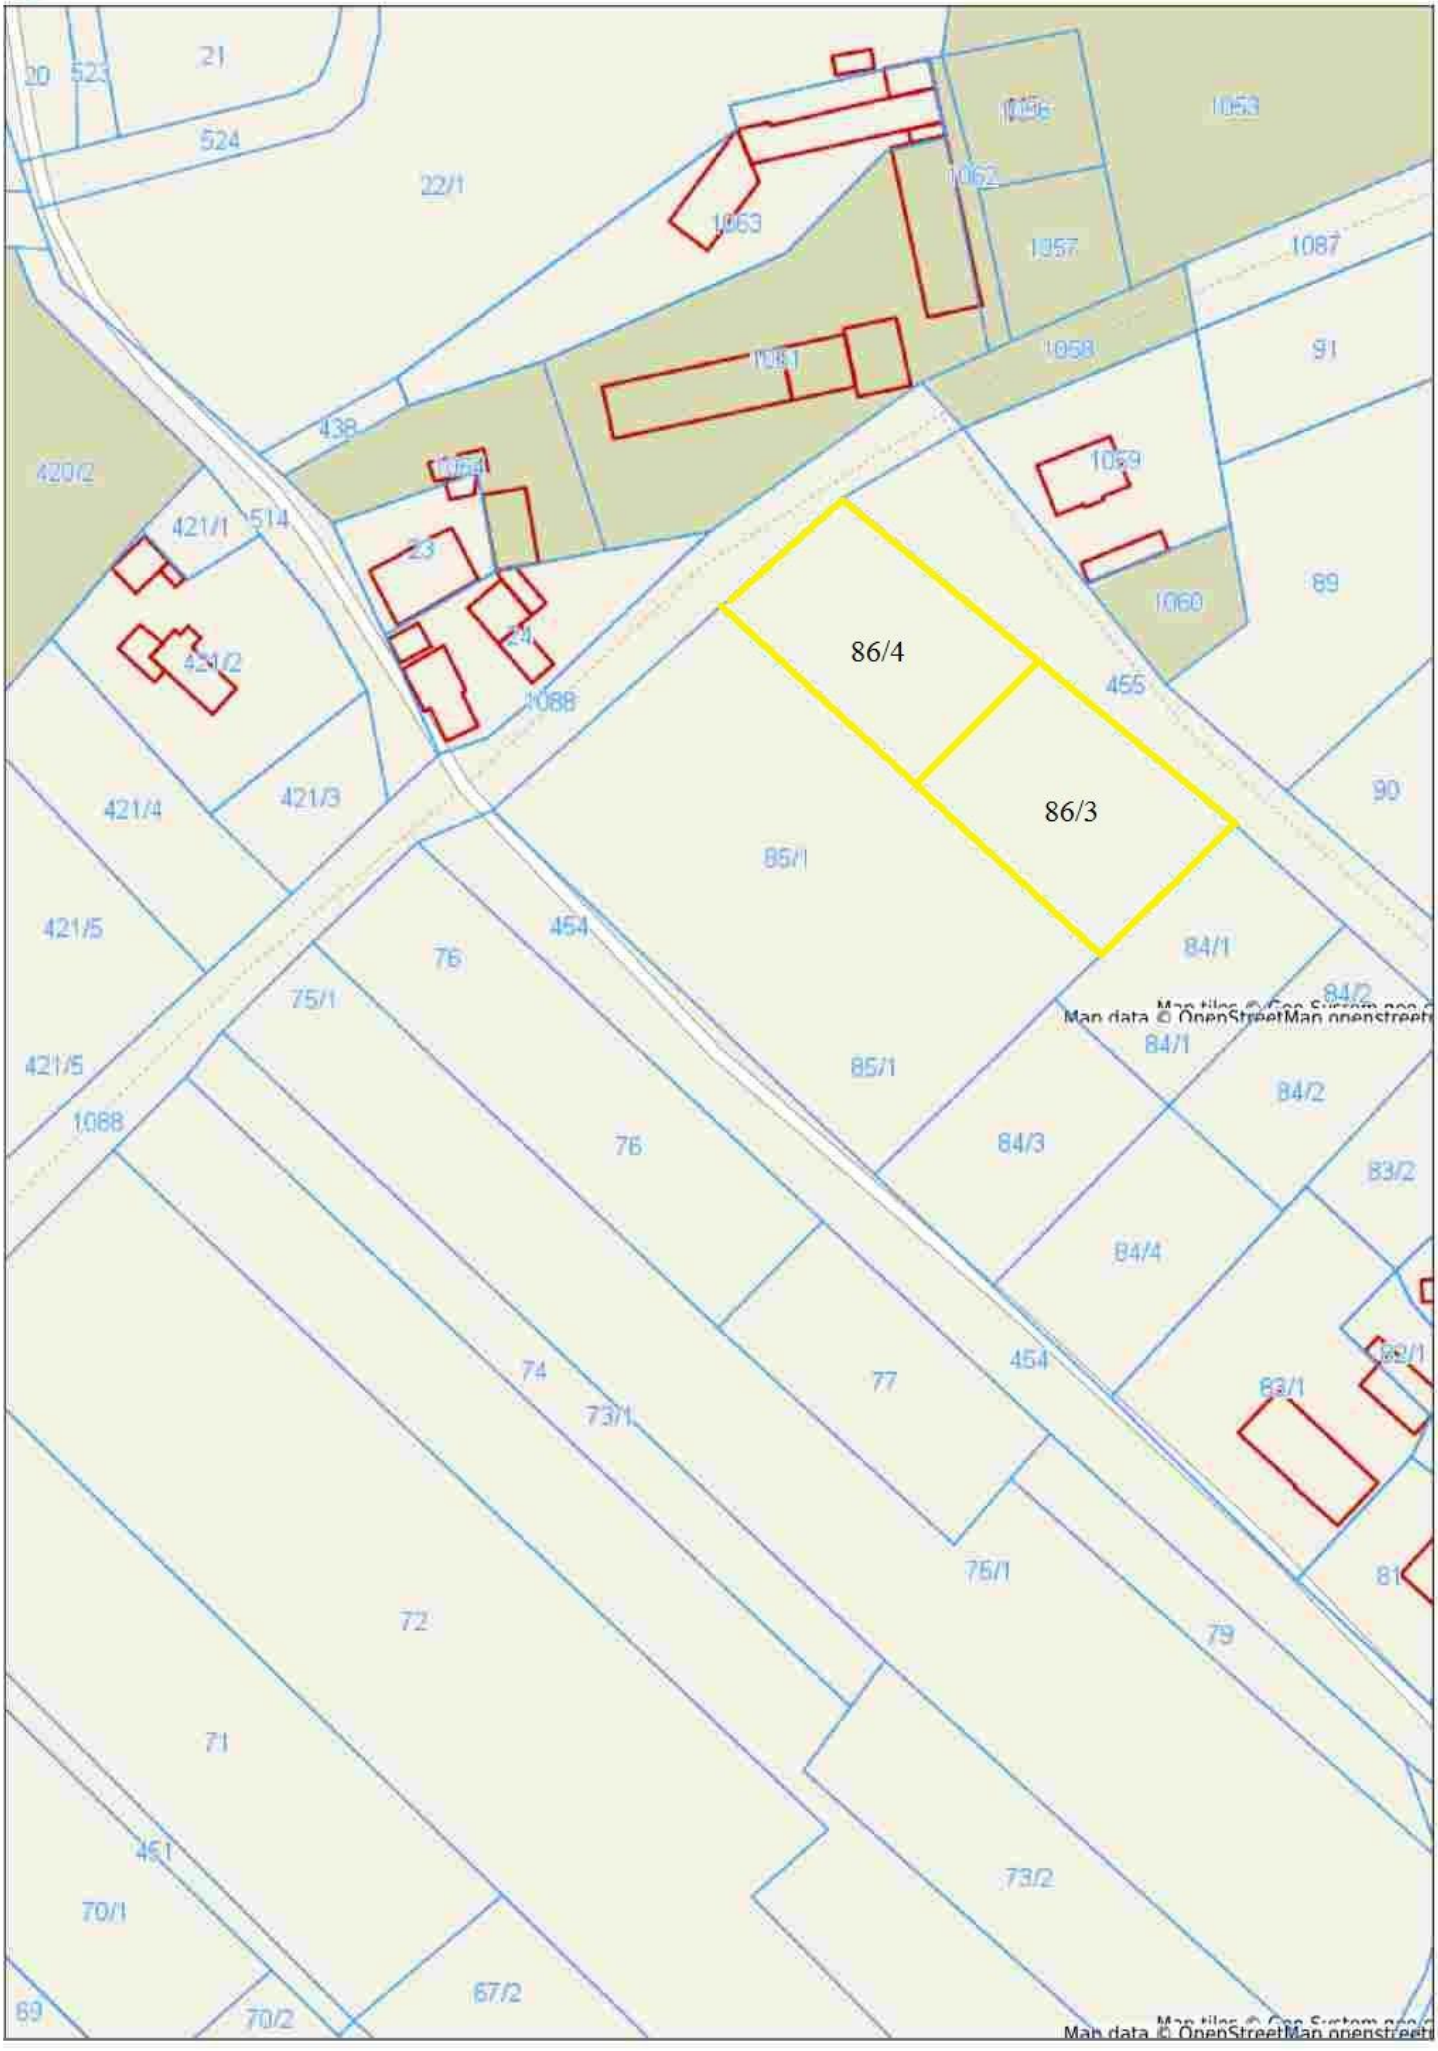SZKIC USYTUOWANIA DZIAŁEK NR 86/3 i 86/4 W CZERNEJ