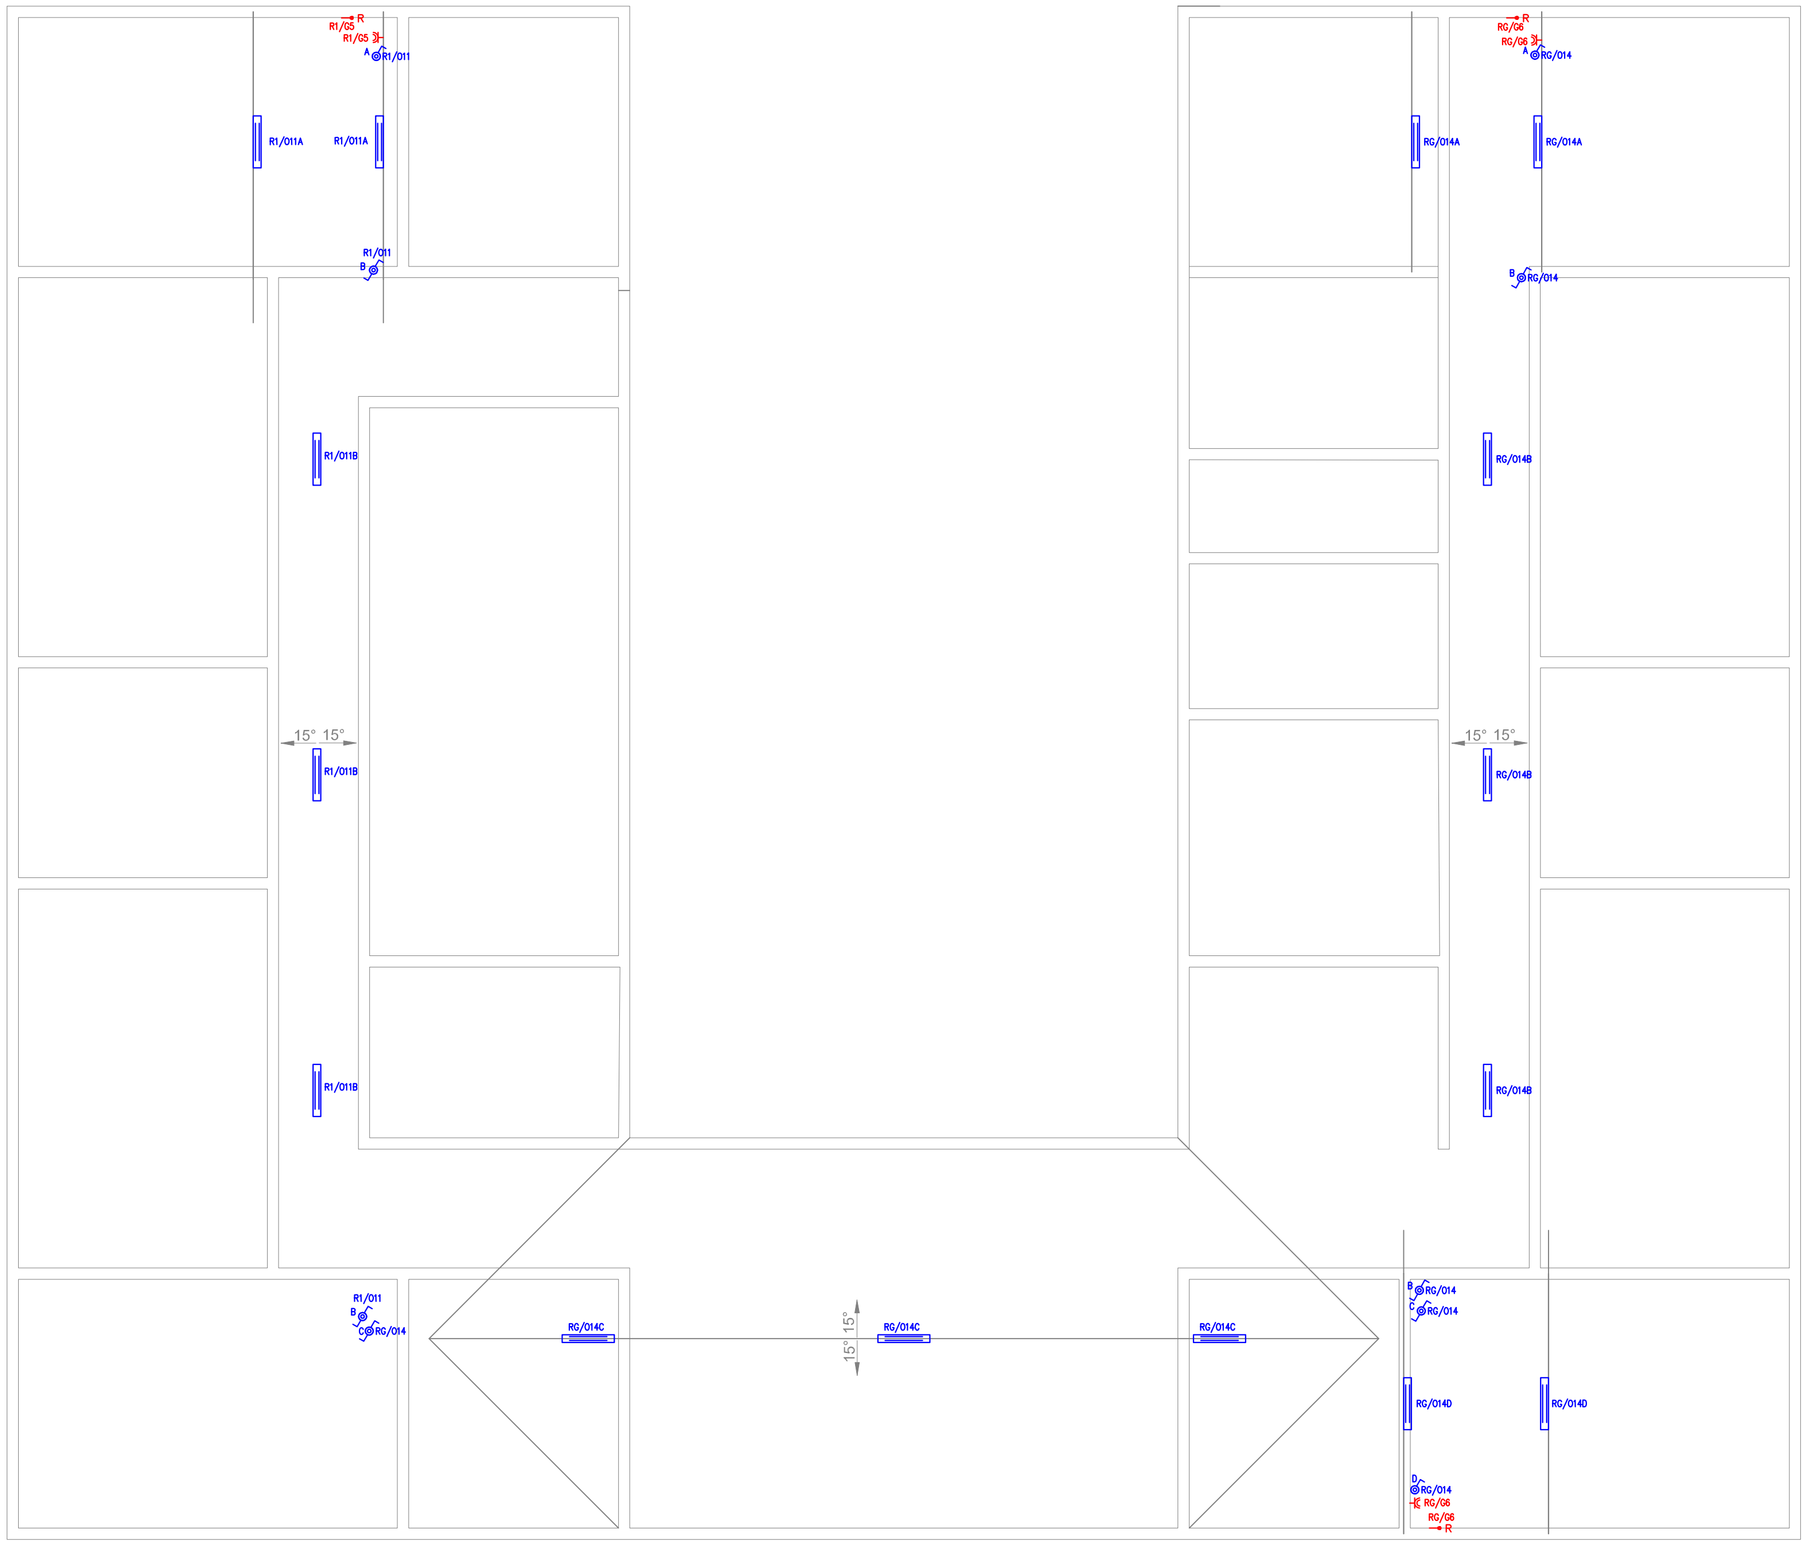

LEGENDA

- Oprawa oświetleniowa natynkowa typu NEPTUN LED 4400LM IP65 o mocy 37W prod. LUXIONA
- Gniazdo 230V hermetyczne IP44
- R Wypust 230V roleta
- Łącznik pojedynczy IP44
- Łącznik schodowy IP44

Oprawy i osprzęt montować na systemie "U" do konstrukcji więźby dachowej.
Instalację prowadzić natynkowo w rurkach RL i systemie "U" mocując je do konstrukcji więźby dachowej.

Zawarte w projekcie typy i producenci urządzeń służą jedynie określeniu standardów wykonania.
Dopuszcza się stosowanie urządzeń innych producentów pod warunkiem zachowania wyznaczonych parametrów wizualno-jakościowych oraz technicznych. Wszelkie odstępstwa od projektu należy uzgodnić na etapie wykonawstwa z Inwestorem.

UKŁAD SIECI TN-S
OCHRONA OD PORAŻEŃ-SAMOCZYNNE WYŁĄCZENIE ZASILANIA

TYTUŁ RYSUNKU: RZUT PODDASZA INSTALACJE ELEKTRYCZNE		PRACOWNIA ARCHITEKTONICZNA ARCHITEKTURA, URBANISTYKA, DORADZTWO INWESTYCYJNE MGR INŻ. ARCH. WIESŁAW MÓTYL 63-400 OSTRÓW WIELKOPOLSKI, UL. KROTOSZYŃSKA 18 TEL: 62 5924200 FAX: 62 5924201 E-MAIL: pa_arcus@osw.pl		
TEMAT:	BUDOWA BUDYNKU PRZEDSZKOLA	PROJEKT WYKONAWCZY		
LOKALIZACJA:	68-120 IŁOWA , UL. ZAGAŃSKA 40a DZIAŁKI NR: 633, 635/2, 636 JEDNOSTKA EWIDENCYJNA: 081004_4, OBRĘB NR: 0001			
INWESTOR:	GMINA IŁOWA 68-120 IŁOWA, UL. ŻEROMSKIEGO 27	BRANŻA: ELEKTRYCZNA	DATA: 29.06.2018r.	SKALA: 1:100
PROJEKTANT:	mgr inż. ANDRZEJ MIEZIANKO SPECJALNOŚĆ: INSTALACYJNA	NR UPRAWNIEŃ: WKP/0258/PWOE/15	NR PRZYN. DO IZBY: WKP/IE/0280/15	PODPIS:
SPRAWDZAJĄCY:	mgr inż. TADEUSZ WIKARY SPECJALNOŚĆ: INSTALACYJNA	NR UPRAWNIEŃ: WKP/0488/PWOE/15	NR PRZYN. DO IZBY: WKP/IE/0109/15	PODPIS:
ASYSTENT PROJEKTANTA:	inż. KRZYSZTOF KUPIJAJ	NR UPRAWNIEŃ: –	NR PRZYN. DO IZBY: –	PODPIS:

NR RYS: E3