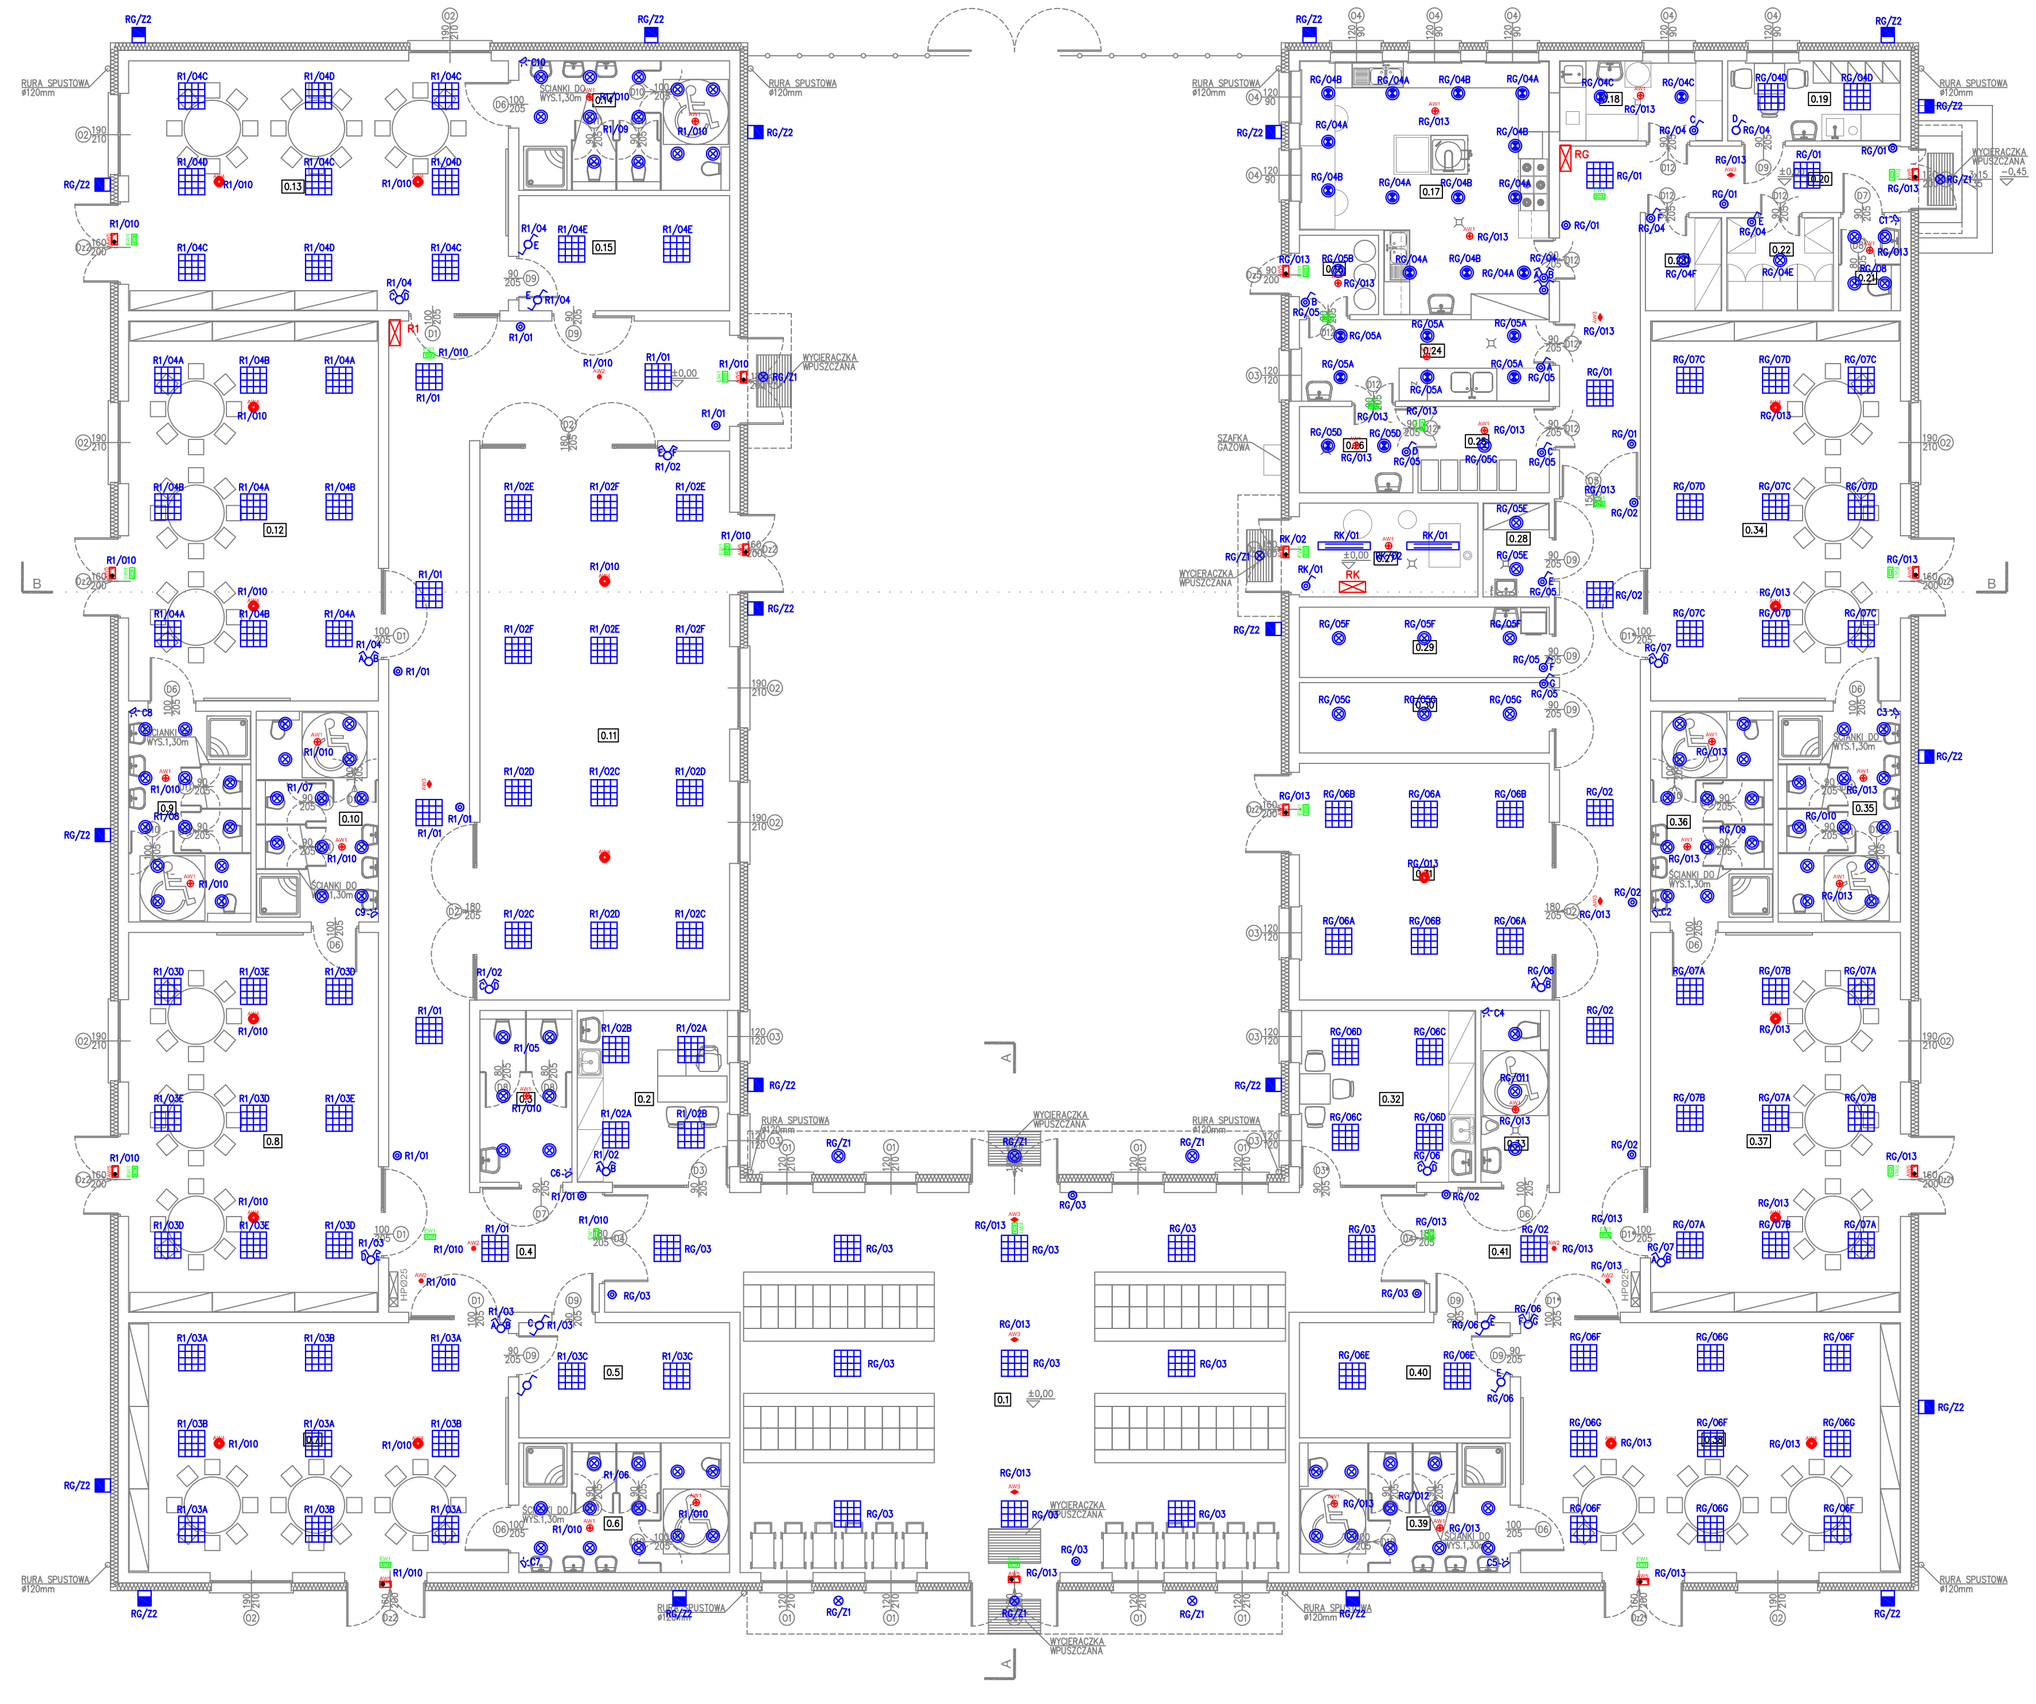

LEGENDA

- Oprawa oświetleniowa natynkowa typu NEPTUN LED 4400LM IP65 o mocy 37W prod. LUXIONA
- Oprawa oświetleniowa wpuszczana typu AGAT LED 5200LM MICRO-PRM E IP43 o mocy 43W prod. LUXIONA
- Oprawa oświetleniowa natynkowa typu AMETYST LED o mocy 18W prod. LUXIONA
- Oprawa oświetleniowa wpuszczana typu BERYL LED O 5Y 2500LM E 21 IP44 o mocy 29W prod. LUXIONA
- Oprawa oświetleniowa wpuszczana typu BERYL LED O 5Y 2500LM E 21 IP65 o mocy 29W prod. LUXIONA
- Naświetlacz LED typu FARGO 5100/L184/204 2500LM IP 65 o mocy 20W prod. LUXIONA
- Oprawa oświetlenia awaryjnego typu ITECH M2 302 M AT/W + zestaw do montażu podtynkowego prod. TM TECHNOLOGIE
- Oprawa wpuszczana oświetlenia awaryjnego typu ONTEC C M1 301 M AT/W prod. TM TECHNOLOGIE
- Oprawa wpuszczana oświetlenia awaryjnego typu ONTEC C C1 302 M AT/W prod. TM TECHNOLOGIE
- Oprawa wpuszczana oświetlenia awaryjnego typu ONTEC C S1 302 M AT/W prod. TM TECHNOLOGIE
- Oprawa oświetlenia ewakuacyjnego typu ONTEC S W1 302 M COLD AT/W prod. TM TECHNOLOGIE
- Oprawa oświetlenia ewakuacyjnego typu ONTEC G E1B 301 M AT/W prod. TM TECHNOLOGIE

- Łącznik pojedynczy IP20/44
- Łącznik podwójny (świecznikowy) IP20
- Łącznik schodowy IP20
- Przycisk monostabilny IP20
- Czujnik ruchu typu ALER JQ-30-W prod. KANLUX

Zawarte w projekcie typy i producenci urządzeń służą jedynie określeniu standardów wykonania.
Dopuszcza się stosowanie urządzeń innych producentów pod warunkiem zachowania wyznaczonych parametrów wizualno-jakościowych oraz technicznych. Wszelkie odstępstwa od projektu należy uzgodnić na etapie wykonawstwa z Inwestorem.

	NAZWA POMIESZCZENIA	POSADZKA	WYS.POMIESZ. [m2]	POW.UŻYTK. [m2]
0.1	HOLL + SZATNIA	WYKŁ. OBIEKTOWA PCV	3,05	127,00
0.2	POKÓJ DYREKTORA	WYKŁ. OBIEKTOWA PCV	3,05	13,50
0.3	WC DAMSKIE	GRES ANTYPOŚLIZGOWY	3,05	8,30
0.4	KORYTARZ	WYKŁ. OBIEKTOWA PCV	2,70	66,00
0.5	MAGAZYN	WYKŁ. OBIEKTOWA PCV	3,05	12,60
0.6	ŁAZIENKA	GRES ANTYPOŚLIZGOWY	3,05	14,10
0.7	SALA	WYKŁ. OBIEKTOWA PCV	3,05	49,90
0.8	SALA	WYKŁ. OBIEKTOWA PCV	3,05	49,90
0.9	ŁAZIENKA	GRES ANTYPOŚLIZGOWY	3,05	13,40
0.10	ŁAZIENKA	GRES ANTYPOŚLIZGOWY	3,05	13,40
0.11	SALA GIMNASTYCZNA	WYKŁ. OBIEKTOWA PCV	3,05	72,20
0.12	SALA	WYKŁ. OBIEKTOWA PCV	3,05	49,90
0.13	SALA	WYKŁ. OBIEKTOWA PCV	3,05	49,90
0.14	ŁAZIENKA	GRES ANTYPOŚLIZGOWY	3,05	14,10
0.15	MAGAZYN	WYKŁ. OBIEKTOWA PCV	3,05	12,60
0.16	POMIESZCZENIE NA ODPADY	GRES ANTYPOŚLIZGOWY	3,05	3,20
0.17	KUCHNIA	GRES ANTYPOŚLIZGOWY	3,05	29,40
0.18	OBIERALNIA WARZYW I WYBIJALNIA JAJ	GRES ANTYPOŚLIZGOWY	3,05	6,70
0.19	POMIESZCZENIE SOCJALNE	GRES ANTYPOŚLIZGOWY	3,05	7,10
0.20	KORYTARZ	GRES ANTYPOŚLIZGOWY	2,70	23,50
0.21	WC PERSONELU KUCHENNEGO	GRES ANTYPOŚLIZGOWY	3,05	2,90
0.22	MAGAZYN	GRES ANTYPOŚLIZGOWY	3,05	5,10
0.23	MAGAZYN PRODUKTÓW SUCHYCH	GRES ANTYPOŚLIZGOWY	3,05	3,60
0.24	ZMYWALNIA	GRES ANTYPOŚLIZGOWY	3,05	10,50
0.25	POMIESZCZENIE NA WÓZKI	GRES ANTYPOŚLIZGOWY	3,05	5,80
0.26	POMIESZCZENIE MYCIA WÓZKÓW	GRES ANTYPOŚLIZGOWY	3,05	5,00
0.27	KOTŁOWNIA	GRES ANTYPOŚLIZGOWY	3,05	8,60
0.28	POMIESZCZENIE PORZĄDKOWE	GRES ANTYPOŚLIZGOWY	3,05	3,10
0.29	MAGAZYN BRUDNY	WYKŁ. OBIEKTOWA PCV	3,05	9,00
0.30	MAGAZYN CZYSTY	WYKŁ. OBIEKTOWA PCV	3,05	9,00
0.31	SALA DYDAKCYJNA	WYKŁ. OBIEKTOWA PCV	3,05	31,00
0.32	POKÓJ NAUCZYCIELSKI	WYKŁ. OBIEKTOWA PCV	3,05	15,80
0.33	WC MĘSKIE I DLA OSÓB NIEPEŁNOSPRAWNYCH	GRES ANTYPOŚLIZGOWY	3,05	6,00
0.34	SALA	WYKŁ. OBIEKTOWA PCV	3,05	49,90
0.35	ŁAZIENKA	GRES ANTYPOŚLIZGOWY	3,05	13,40
0.36	ŁAZIENKA	GRES ANTYPOŚLIZGOWY	3,05	13,40
0.37	SALA	WYKŁ. OBIEKTOWA PCV	3,05	49,90
0.38	SALA	WYKŁ. OBIEKTOWA PCV	3,05	49,90
0.39	ŁAZIENKA	GRES ANTYPOŚLIZGOWY	3,05	14,10
0.40	MAGAZYN	WYKŁ. OBIEKTOWA PCV	3,05	12,60
0.41	KORYTARZ	WYKŁ. OBIEKTOWA PCV	2,70	42,20
			RAZEM:	997,50

UKŁAD SIECI TN-S
OCHRONA OD PORAŻEŃ-SAMOCZYNNE WYŁĄCZENIE ZASILANIA

TYTUŁ RYSUNKU:
RZUT PARTERU
INSTALACJA OŚWIETLENIA

TEMAT: BUDOWA BUDYNKU PRZEDSZKOLA

LOKALIZACJA: 68-120 IŁOWA , UL. ŻAGAŃSKA 40a
DZIAŁKI NR: 633, 635/2, 636
JEDNOSTKA EWIDENCYJNA: 081004_4, OBRĘB NR: 0001

INWESTOR: GMINA IŁOWA
68-120 IŁOWA, UL. ŻEROMSKIEGO 27

PROJEKTANT: mgr inż. ANDRZEJ MIEZIANKO
SPECJALNOŚĆ: INSTALACYJNA

SPRAWDZAJĄCY: mgr inż. TADEUSZ WIKARY
SPECJALNOŚĆ: INSTALACYJNA

ASYSTENT PROJEKTANTA: inż. KRZYSZTOF KUPIJAJ

PRACOWNIA ARCHITEKTONICZNA
ARCHITEKTURA, URBANISTYKA, DORADZTWO INWESTYCYJNE
MGR INŻ. ARCH. WIESŁAW MOTYL
63-400 OSTRÓW WIELKOPOLSKI, UL. KROTOSZYŃSKA18
TEL: 62 5924200 FAX: 62 5924201 E-MAIL: pa_arcus@osw.pl

PROJEKT WYKONAWCZY

BRANŻA:	DATA:	SKALA:
ELEKTRYCZNA	29.06.2018r.	1:100

PROJEKTANT:	NR UPRAWNIEŃ:	NR PRZYN. DO IZBY:	PODPIS:	NR RYS:
	WKP/0258/PWOE/15	WKP/E/0280/15		E1
SPRAWDZAJĄCY:	NR UPRAWNIEŃ:	NR PRZYN. DO IZBY:	PODPIS:	
	WKP/0488/PWOE/15	WKP/E/0109/15		
ASYSTENT PROJEKTANTA:	NR UPRAWNIEŃ: –	NR PRZYN. DO IZBY: –	PODPIS:	