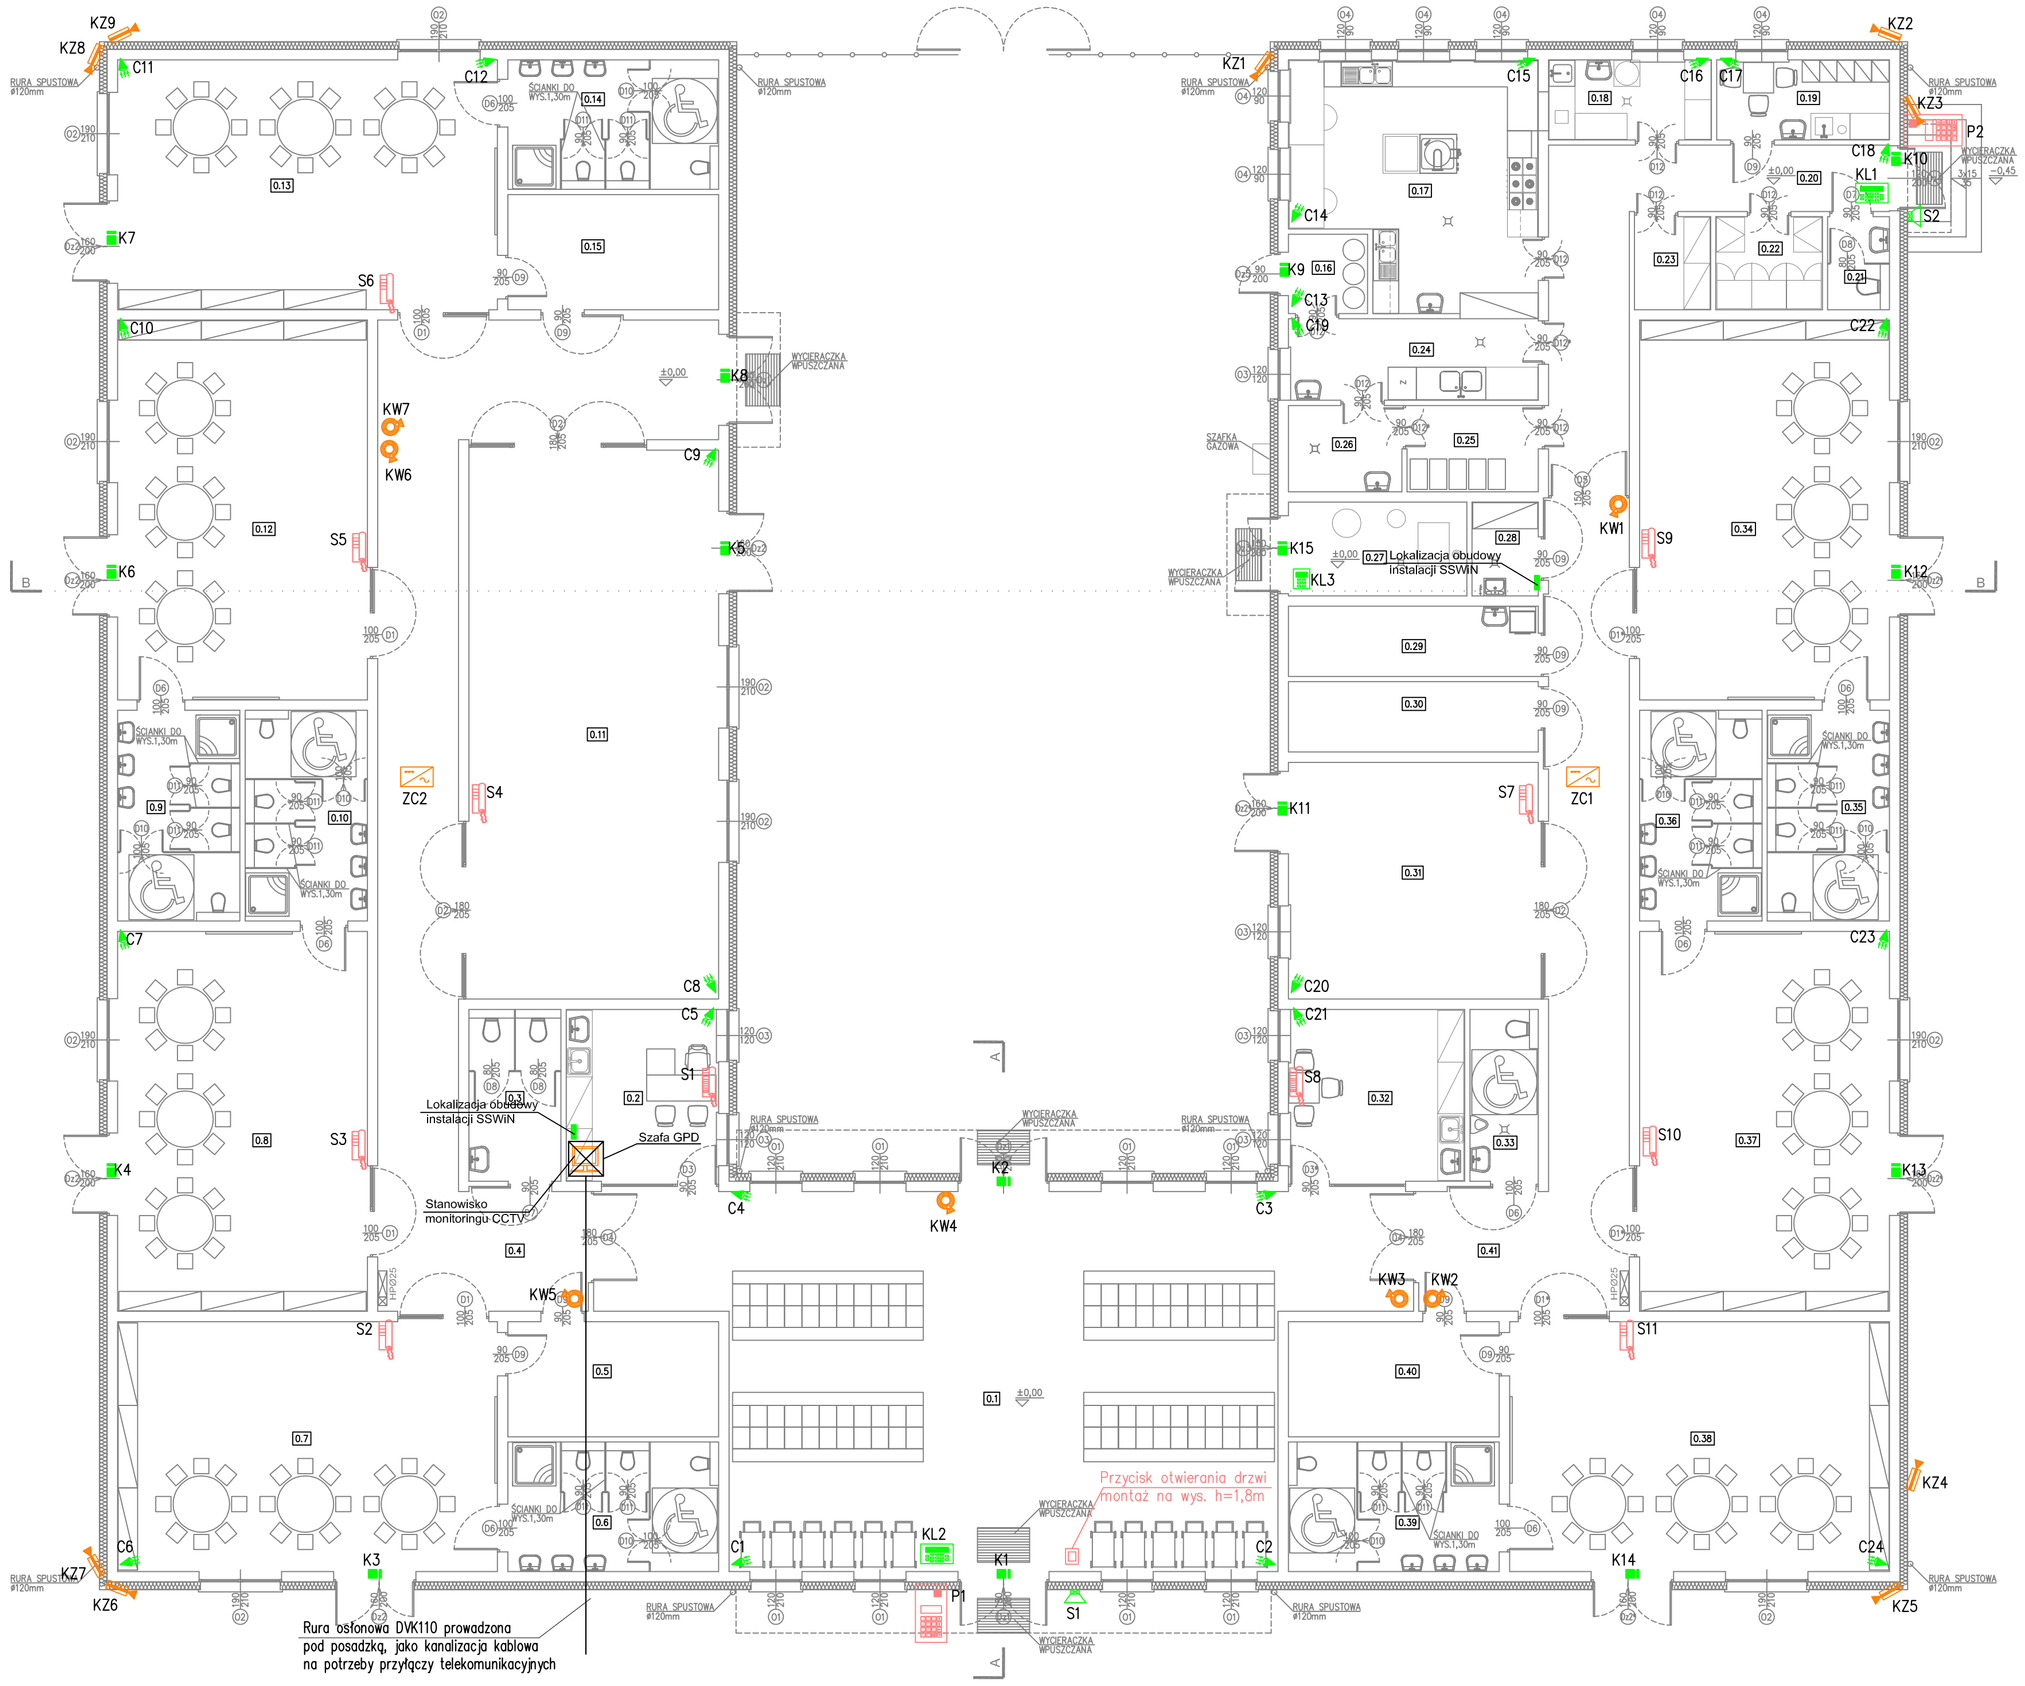

Legenda:

- Kamera wewnętrzna
- Kamera zewnętrzna
- Stanowisko monitoringu CCTV
- Zasilacz CCTV
- Unifon/Interkom
- Unifon
- Panel przyciskowy wandaloodporny
- Manipulator LCD
- Klawiatura strefowa
- Cyfrowa pasywna czujka podczerwieni + uchwyt
- Czujka magnetyczna
- Sygnalizator akustyczno-optyczny
- Obudowa dla urządzeń instalacji SSWiN

Zawarte w projekcie typy i producenci urządzeń służą jedynie określeniu standardów wykonania.
Dopuszcza się stosowanie urządzeń innych producentów pod warunkiem zachowania wyznaczonych parametrów wizualno-jakościowych oraz technicznych. Wszelkie odstępstwa od projektu należy uzgodnić na etapie wykonawstwa z Inwestorem.

	NAZWA POMIESZCZENIA	POSADZKA	WYS.POMIESZ. [m2]	POW.UŻYTK. [m2]
0.1	HOLL + SZATNIA	WYKŁ. OBIEKTOWA PCV	3,05	127,00
0.2	POKÓJ DYREKTORA	WYKŁ. OBIEKTOWA PCV	3,05	13,50
0.3	WC DAMSKIE	GRES ANTYPOŚLIZGOWY	3,05	8,30
0.4	KORYTARZ	WYKŁ. OBIEKTOWA PCV	2,70	66,00
0.5	MAGAZYN	WYKŁ. OBIEKTOWA PCV	3,05	12,60
0.6	ŁAZIENKA	GRES ANTYPOŚLIZGOWY	3,05	14,10
0.7	SALA	WYKŁ. OBIEKTOWA PCV	3,05	49,90
0.8	SALA	WYKŁ. OBIEKTOWA PCV	3,05	49,90
0.9	ŁAZIENKA	GRES ANTYPOŚLIZGOWY	3,05	13,40
0.10	ŁAZIENKA	GRES ANTYPOŚLIZGOWY	3,05	13,40
0.11	SALA GIMNASTYCZNA	WYKŁ. OBIEKTOWA PCV	3,05	72,20
0.12	SALA	WYKŁ. OBIEKTOWA PCV	3,05	49,90
0.13	SALA	WYKŁ. OBIEKTOWA PCV	3,05	49,90
0.14	ŁAZIENKA	GRES ANTYPOŚLIZGOWY	3,05	14,10
0.15	MAGAZYN	WYKŁ. OBIEKTOWA PCV	3,05	12,60
0.16	POMIESZCZENIE NA ODPADY	GRES ANTYPOŚLIZGOWY	3,05	3,20
0.17	KUCHNIA	GRES ANTYPOŚLIZGOWY	3,05	29,40
0.18	OBIERALNIA WARZYW I WYBIJALNIA JAJ	GRES ANTYPOŚLIZGOWY	3,05	6,70
0.19	POMIESZCZENIE SOCJALNE	GRES ANTYPOŚLIZGOWY	3,05	7,10
0.20	KORYTARZ	GRES ANTYPOŚLIZGOWY	2,70	23,50
0.21	WC PERSONELU KUCHENNEGO	GRES ANTYPOŚLIZGOWY	3,05	2,90
0.22	MAGAZYN	GRES ANTYPOŚLIZGOWY	3,05	5,10
0.23	MAGAZYN PRODUKTÓW SUCHYCH	GRES ANTYPOŚLIZGOWY	3,05	3,60
0.24	ZMYWALNIA	GRES ANTYPOŚLIZGOWY	3,05	10,50
0.25	POMIESZCZENIE NA WÓZKI	GRES ANTYPOŚLIZGOWY	3,05	5,80
0.26	POMIESZCZENIE MYCIA WÓZKÓW	GRES ANTYPOŚLIZGOWY	3,05	5,00
0.27	KOTŁOWNIA	GRES ANTYPOŚLIZGOWY	3,05	8,60
0.28	POMIESZCZENIE PORZĄDKOWE	GRES ANTYPOŚLIZGOWY	3,05	3,10
0.29	MAGAZYN BRUDNY	WYKŁ. OBIEKTOWA PCV	3,05	9,00
0.30	MAGAZYN CZYSTY	WYKŁ. OBIEKTOWA PCV	3,05	9,00
0.31	SALA DYDAKCYJNA	WYKŁ. OBIEKTOWA PCV	3,05	31,00
0.32	POKÓJ NAUCZYCIELSKI	WYKŁ. OBIEKTOWA PCV	3,05	15,80
0.33	WC MĘSKIE I DLA OSÓB NIEPEŁNOSPRAWNYCH	GRES ANTYPOŚLIZGOWY	3,05	6,00
0.34	SALA	WYKŁ. OBIEKTOWA PCV	3,05	49,90
0.35	ŁAZIENKA	GRES ANTYPOŚLIZGOWY	3,05	13,40
0.36	ŁAZIENKA	GRES ANTYPOŚLIZGOWY	3,05	13,40
0.37	SALA	WYKŁ. OBIEKTOWA PCV	3,05	49,90
0.38	SALA	WYKŁ. OBIEKTOWA PCV	3,05	49,90
0.39	ŁAZIENKA	GRES ANTYPOŚLIZGOWY	3,05	14,10
0.40	MAGAZYN	WYKŁ. OBIEKTOWA PCV	3,05	12,60
0.41	KORYTARZ	WYKŁ. OBIEKTOWA PCV	2,70	42,20
			RAZEM:	997,50

UKŁAD SIECI TN-S
OCHRONA OD PORAŻEŃ-SAMOCZYNNE WYŁĄCZENIE ZASILANIA

TYTUŁ RYSUNKU:
RZUT PARTERU
INSTALACJE NISKOPRĄDOWE

TEMAT: BUDOWA BUDYNKU PRZEDSZKOLA

LOKALIZACJA: 68-120 IŁOWA , UL. ZAGAŃSKA 40a
DZIAŁKI NR: 633, 635/2, 636
JEDNOSTKA EWIDENCYJNA: 081004_4, OBRĘB NR: 0001

INWESTOR: GMINA IŁOWA
68-120 IŁOWA, UL. ZEROMSKIEGO 27

PROJEKTANT: mgr inż. ANDRZEJ MIEZIANKO
SPECJALNOŚĆ: INSTALACYJNA
NR UPRAWNIEŃ: WKP/0258/PWOE/15 | NR PRZYN. DO IZBY: WKP/IE/0280/15 | PODPIS:

SPRAWDZAJĄCY: mgr inż. TADEUSZ WIKARY
SPECJALNOŚĆ: INSTALACYJNA
NR UPRAWNIEŃ: WKP/0488/PWOE/15 | NR PRZYN. DO IZBY: WKP/IE/0109/15 | PODPIS:

ASYSTENT PROJEKTANTA: inż. KRZYSZTOF KUPIJAJ
NR UPRAWNIEŃ: – | NR PRZYN. DO IZBY: – | PODPIS:

PRACOWNIA ARCHITEKTONICZNA
ARCHITEKTURA, URBANISTYKA, DORADZTWO INWESTYCYJNE
MGR INŻ. ARCH. WIESŁAW MOTYL
63-400 OSTRÓW WIELKOPOLSKI, UL. KROTOSZYŃSKA 18
TEL: 62 5924200 FAX: 62 5924201 E-MAIL: pa_arcus@osw.pl

PROJEKT WYKONAWCZY

BRANŻA: ELEKTRYCZNA
DATA: 29.06.2018r.
SKALA: 1:100
NR RYS: E4