

# PLAN REALIZACYJNY BUDOWY KOMPLEKSU GARAŻY

Mapa sytuacyjno-wysokościowa do celów projektowych

Skala 1 : 500

województwo lubuskie, powiat zagański  
miasto IŁOWA, obszar IŁOWA dz. nr 486  
KERG 1635-6072009

zakres aktualizacji mapy  
Mapę wykonała firma GEOMET I Mieczysław Irski na podstawie mapy zasadniczej ark.  
441.341.011.012 oraz pomiaru uzupełniającego z dnia 13.10.2009 r.  
układ wsp. 1965  
poziom odniesienia Kronsztad

**GEOMET I** Mieczysław Irski  
ul. Żelazna 35, ☎ 606 902 191  
68-100 ŻAGAŃ  
NIP 924-129-71-94 • Regon 978035290  
e-mail: geowal@poczta.onet.pl


**GEODETA**  
mgr inż. Anasztazja Trzaska  
Upr. adw. nr 8285

**SZKIC ORIENTACYJNY**  
skala 1 : 10 000  
441.341

## LEGENDA

- GRANICE DZIAŁKI
- ➔ ISTNIEJĄCY WJAZD NA DZIAŁKĘ
- ➔ PROJEKTOWANY WJAZD NA DZIAŁKĘ
- WJAZD DO GARAŻU
- 1 PROJEKTOWANY GARAŻ
- 1 PROJEKTOWANY ŚMIETNIK

48 - MIEJSCE POD BUDOWĘ  
GARAŻU OBJĘTE  
PRZETARGIEM

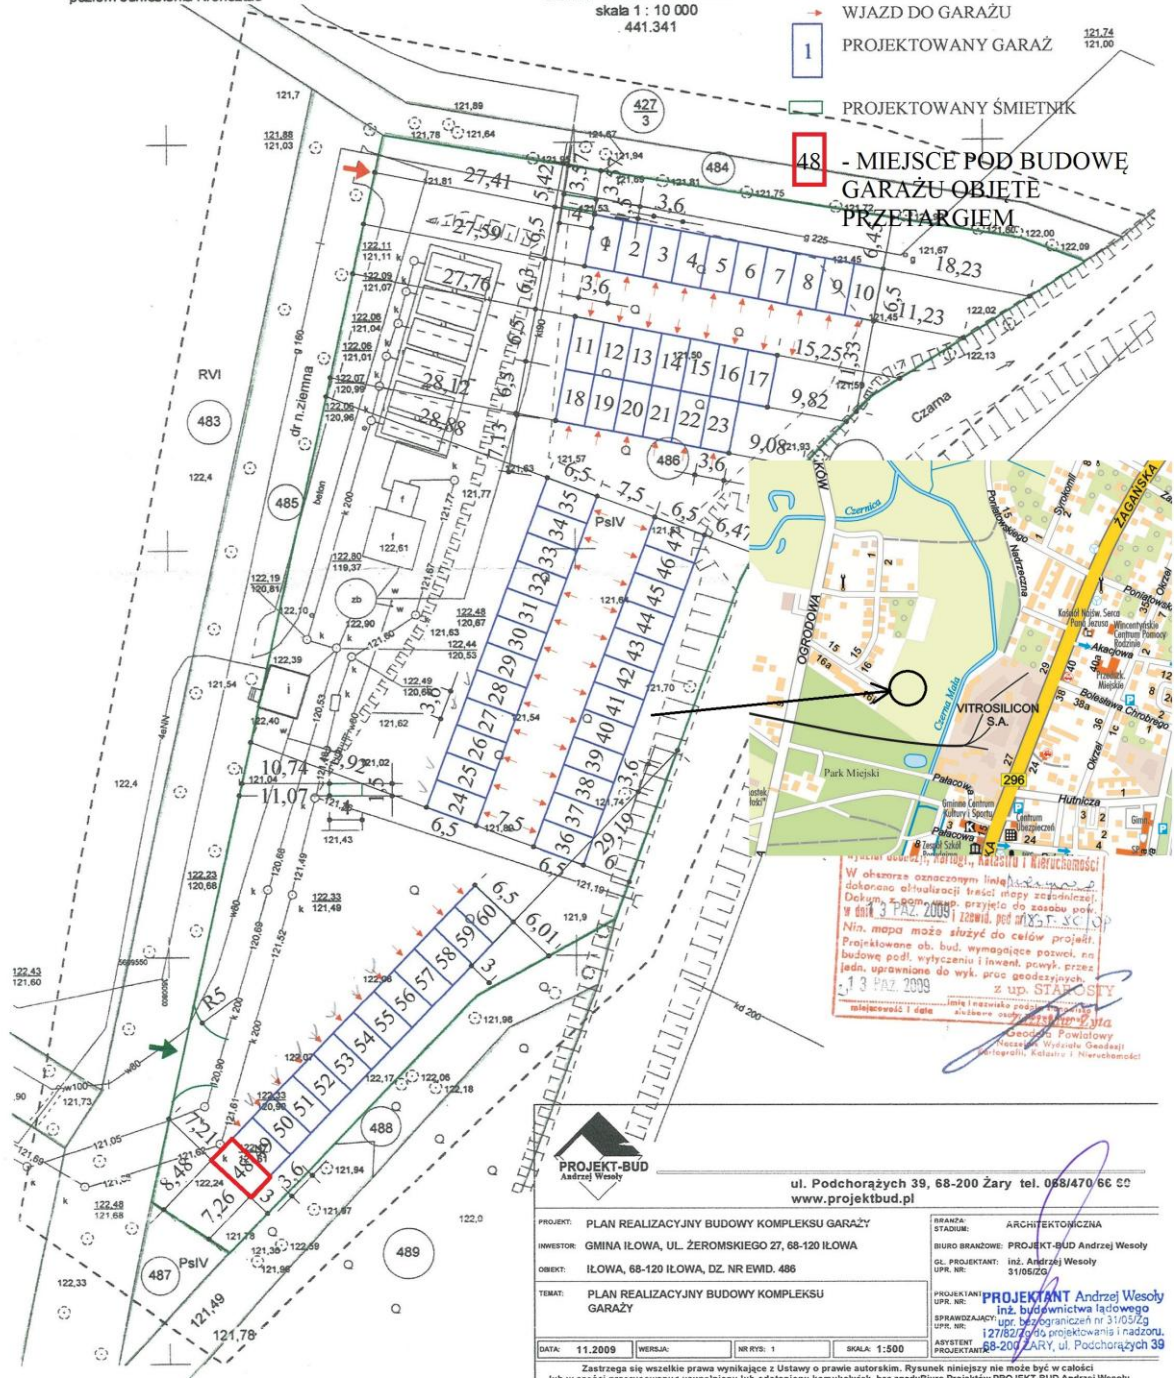

W obszarze oznaczonym linią...  
dokonano aktualizacji treści mapy zasadniczej.  
Dotyczy to pomiaru przyjęcia do zasobu pow.  
w dniu 3 PAZ 2009 i zmian pod nr 1357-1-2-10-10  
Nin. mapa może służyć do celów projekt.  
Projektowane ob. bud. wymagające pozwol. na  
budowę podl. wytyczeniu i inwent. powyk. przez  
jedn. uprawnione do wyk. prac geodezyjnych.  
z up. STARSZY  
13 PAZ 2009  
miejsce i data  
inż. budowlanego  
Krzysztof Winiarski  
Powiatowy  
Naszego Wydział Geodezji  
i Kartografii, Relacji i Niuruchomości

**PROJEKT-BUD**  
Andrzej Wesoly

ul. Podchorążych 39, 68-200 Żary tel. 068/470 66 66  
www.projektbud.pl

PROJEKT: PLAN REALIZACYJNY BUDOWY KOMPLEKSU GARAŻY	BRANŻA: ARCHYTEKTONICZNA
INWESTOR: GMINA IŁOWA, UL. ŻEROMSKIEGO 27, 68-120 IŁOWA	BIURO BRANŻOWE: PROJEKT-BUD Andrzej Wesoly
OBJEKT: IŁOWA, 68-120 IŁOWA, DZ. NR EWID. 486	GL. PROJEKTANT: inż. Andrzej Wesoly
TEMAT: PLAN REALIZACYJNY BUDOWY KOMPLEKSU GARAŻY	SPRZĄDZAJĄCY: inż. budowlanego
DATA: 11.2009	WERSJA:
NR RYS.: 1	SKALA: 1:500

Projektant: **PROJEKTANT** Andrzej Wesoly  
inż. budowlanego  
upr. bez ograniczeń nr 31052/g  
127/827/06, projektowania i nadzoru,  
68-200 ŻARY, ul. Podchorążych 39

Zastrzegam wszelkie prawa wynikające z Ustawy o prawie autorskim. Rysunek niniejszy nie może być w całości lub w części przysypany, kopiowany lub odtapany komunikacją bez zgody Biura Projektów PROJEKT-BUD Andrzej Wesoly