



PZT 1 - ISTNIEJĄCE

LOKALIZACJA INWESTYCJI

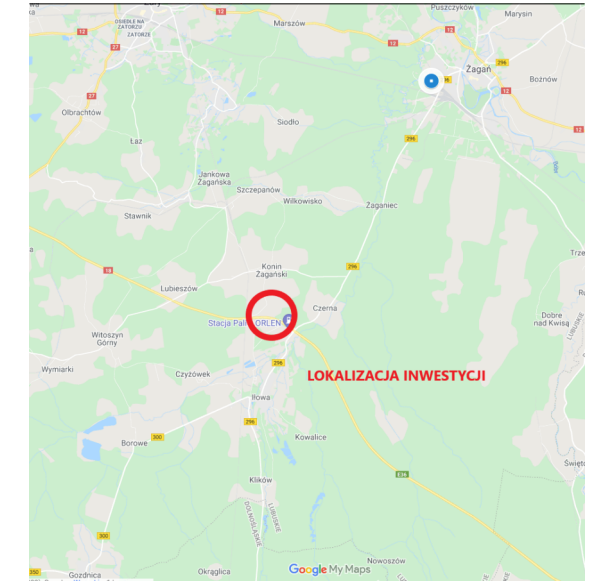

SPIS OBIEKTÓW:

- 1 - Portiernia
- 2 - Stacja regazyfikacji
- 3 - Pompownia, zbiornik ppoż
- 4 - Stacja trafo
- 5 - Hala ILL4
- 6 - Hala ILL5
- 7 - Hala ILL3
- 8 - Portiernia
- 9 - Zbiornik rozsączający
- 10 - Plac manewrowy

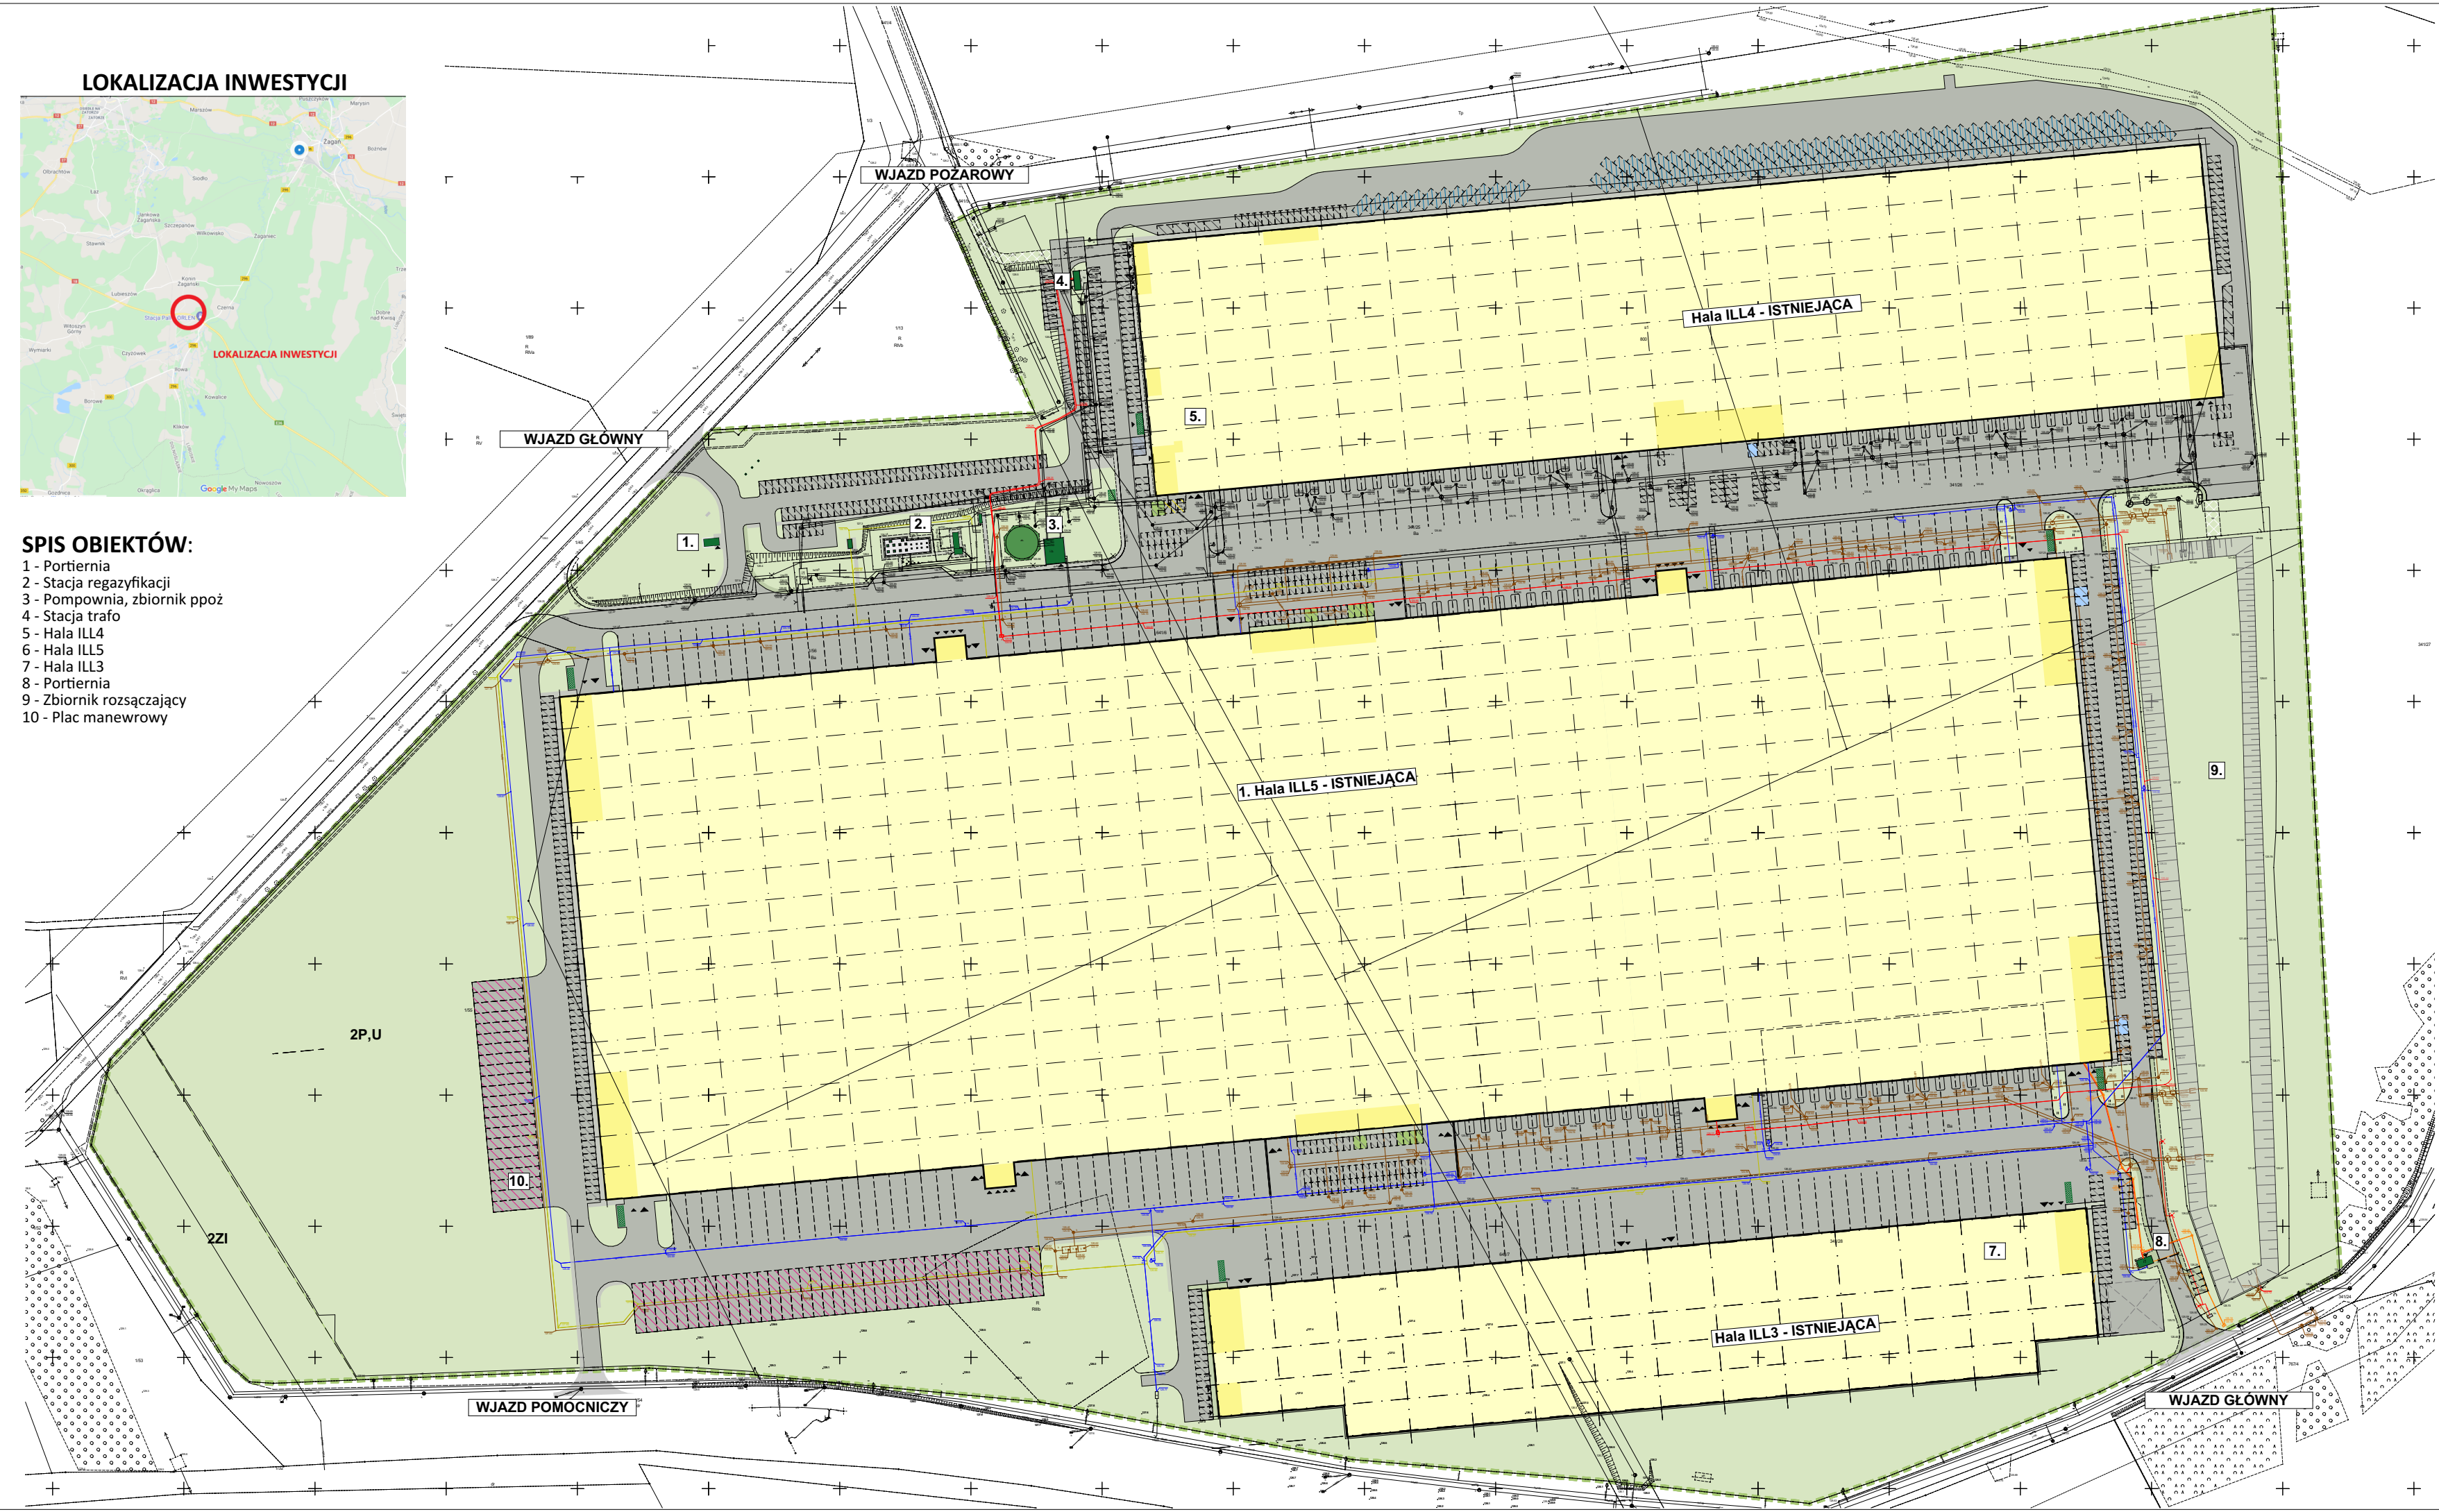

LEGENDA skala 1:2000:

Zakres opracowania, działki:
341/25, 341/26, 341/28, 641/6, 641/7, 1/55, 1/56, 1/57

ISTNIEJĄCE:

- Powierzchnia zabudowy - obiekty istniejące
- W ramach powierzchni zabudowy:
budynek socjalno-biurowy oraz pomieszczenia techniczne
- Pow. zabudowy - obiekty pomocnicze
- Pow. utwardzona - drogi, place, parkingi
- Pow. utwardzona - chodniki, opaski
- Pow. utwardzona - tłuczeń
- Pow. biologicznie czynna
- Zbiornik retencyjny; dno rozsączające
- Skarpa utwardzona, schody terenowe
- Miejsca postojowe samochodów ciężarowych
- Miejsca postojowe samochodów osobowych wym. 2,5 x 5,0m;
- Miejsca przeznaczone dla osób niepełnosprawnych wym. 3,6 x 5,0m
- Miejsca ładowania samochodów elektrycznych wym. 2,5 x 5,0m
- Miejsca dla kontenerów typu swap bodies wym. 3,6 x 8,1m
- Wejście, wjazd do budynku



	imię i nazwisko	nr uprawnień	podpis
Proj. arch.	mgr inż. arch. Agata Bober	50/SLOKK/2018/II	
Spr. arch.	mgr inż. arch. Maciej Wilczyński	45/04/SLOKK/II	

RYСУNEK JEST WŁASNOŚCIĄ FIRMY MESA INŻYNIEROWIE I ARCHITEKCI. WSZELKIE PRAWA ZASTRZEŻONE.
ROZPOWSZECHNIANIE I KOPIOWANIE CZĘŚCI LUB CAŁOŚCI DOZWOLONE JEDYNIIE ZA PISEMNĄ ZGODĄ WŁAŚCIELCJA PRAW.

INWESTOR:	CTPark Iłowa Sp. z o.o. Rondo ONZ 1, 00-124 Warszawa	 Spółka z ograniczoną odpowiedzialnością 41-902 Bytom, ul. Wrocławska 94 NIP 626-301-95-66, REGON 362690441 www.mesa-projekt.pl
OBIEKT:	CTPark Iłowa Lokalizacja inwestycji: Jednostka ewidencyjna: 081004_5, Iłowa - Obszar Wiejski Obręb ewidencyjny: 5.0006 - Konin Żagański Konin Żagański, gmina Iłowa, woj. łubuskie Działki nr: 341/25, 341/26, 341/28, 641/6, 641/7, 1/56, 1/57	
BRANŻA:	Oprac. wielobranżowe	
STADIUM:	KIP	
TYTUL RYSUNKU:	PZT 1 - ISTNIEJĄCE	
NR RYSUNKU:	ILL-KIP-00-A-001-230321	
DATA:	2023-08-16	FORMAT: A0+
SKALA:		