

PZT 2 - DOCELOWE

LEGENDA skala 1:2000:

Zakres opracowania, działki:
341/25, 341/26, 341/28, 641/6, 641/7, 1/55, 1/56, 1/57


ISTNIEJĄCE:

- Powierzchnia zabudowy - obiekty istniejące
- W ramach powierzchni zabudowy:
budynek socjalno-biurowy oraz pomieszczenia techniczne
- Pow. zabudowy - obiekty pomocnicze
- Pow. utwardzona - drogi, place, parkingi
- Pow. utwardzona - chodniki, opaski
- Pow. utwardzona - tłuczeń
- Pow. biologicznie czynna
- Zbiornik retencyjny; dno rozsączające
- Skarpa utwardzona, schody terenowe


- Miejsca postojowe samochodów ciężarowych
- Miejsca postojowe samochodów osobowych wym. 2,5 x 5,0m;
- Miejsca przeznaczone dla osób niepełnosprawnych wym. 3,6 x 5,0m
- Miejsca ładowania samochodów elektrycznych wym. 2,5 x 5,0m
- Miejsca dla kontenerów typu swap bodies wym. 3,6 x 8,1m
- Wejście, wjazd do budynku

PROJEKTOWANE:

- Pow. utwardzona - drogi, place, parkingi
- Miejsca postojowe samochodów ciężarowych
- Miejsca postojowe samochodów osobowych wym. 2,5 x 5,0m;

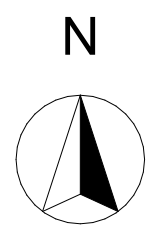


LOKALIZACJA INWESTYCJI

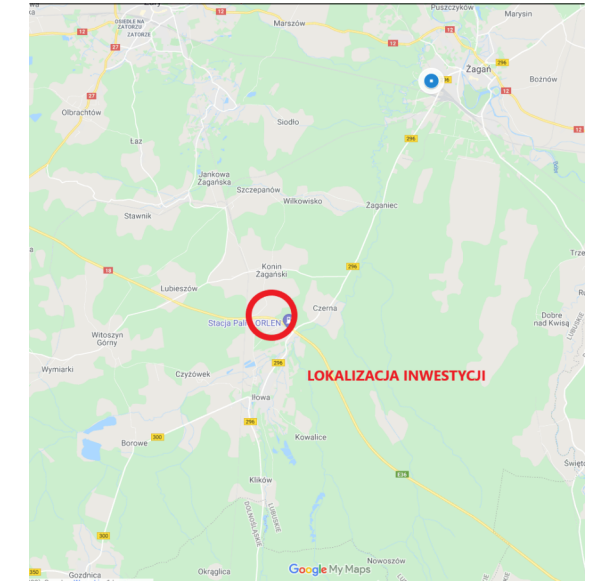

SPIS OBIEKTÓW:

- 1 - Portiernia
- 2 - Stacja regazyfikacji
- 3 - Pompownia, zbiornik ppoż
- 4 - Stacja trafo
- 5 - Hala ILL4
- 6 - Hala ILL5
- 7 - Hala ILL3
- 8 - Portiernia
- 9 - Zbiornik rozsączający
- 10 - Plac manewrowy

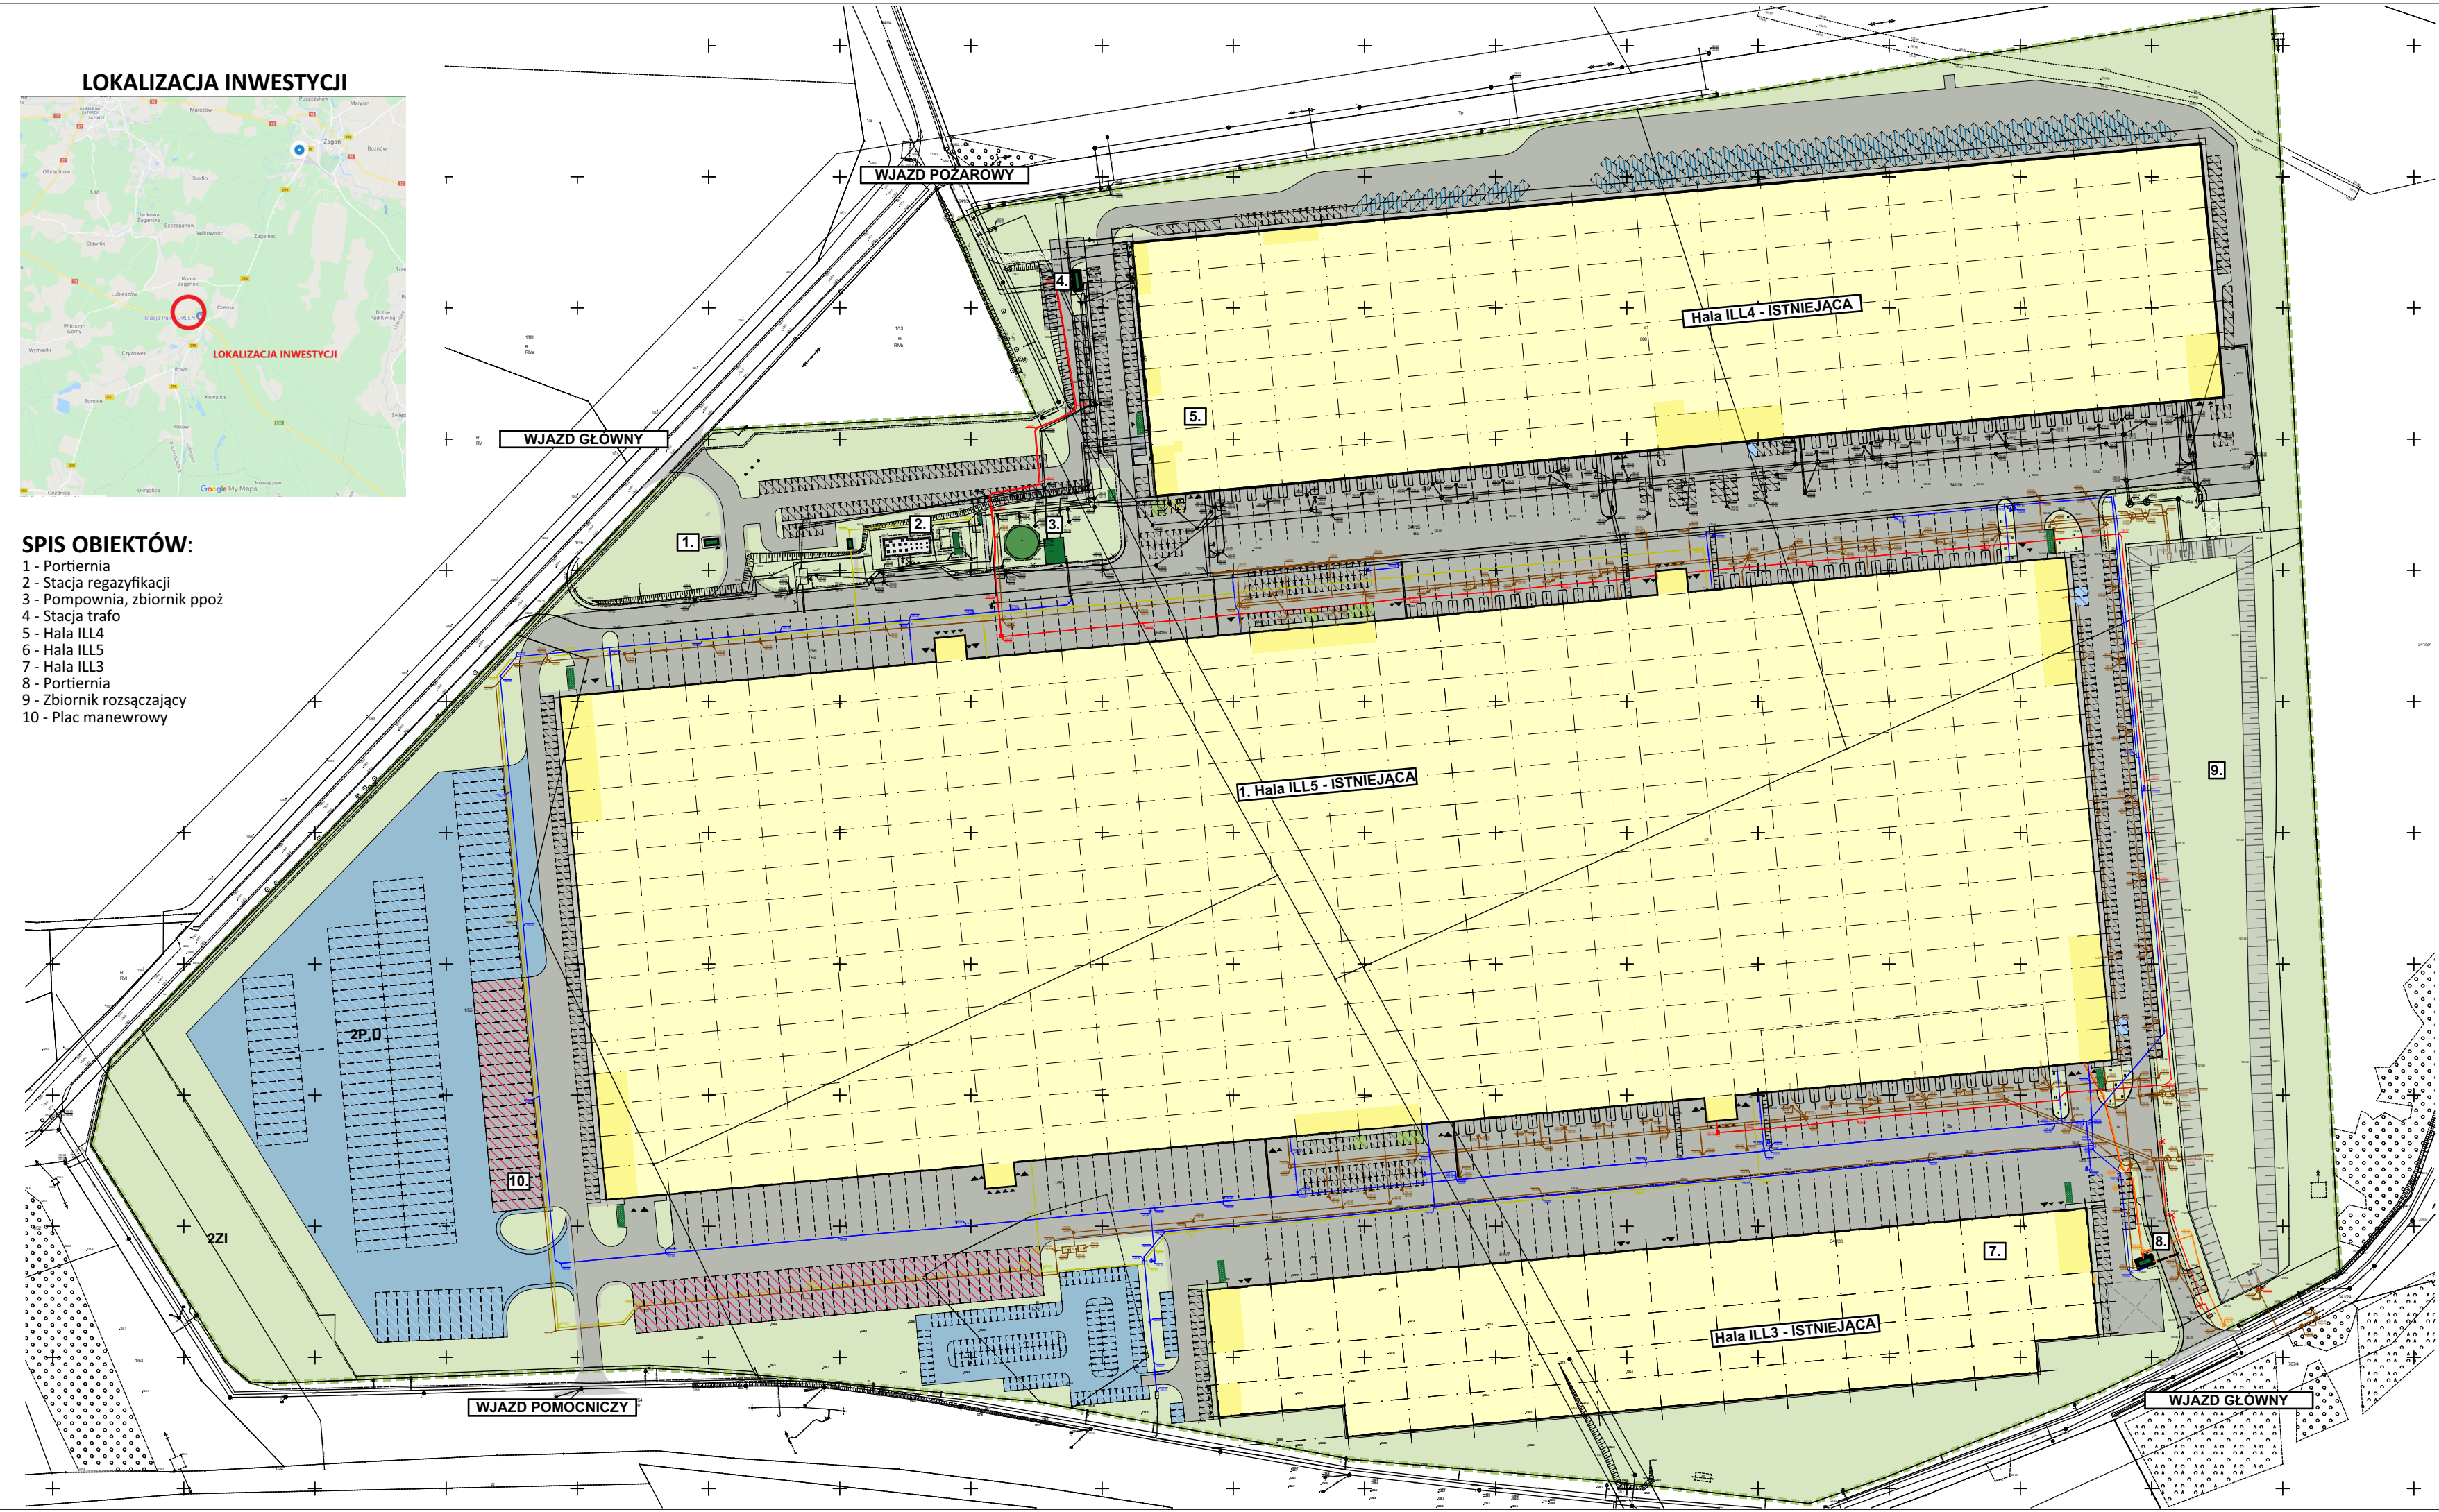

| | | | |
|-------------|----------------------------------|------------------|--------|
| | imię i nazwisko | nr uprawnień | podpis |
| Proj. arch. | mgr inż. arch. Agata Bober | 50/SLOKK/2018/II | |
| Spr. arch. | mgr inż. arch. Maciej Wilczyński | 45/04/SLOKK/II | |

RYSUNEK JEST WŁASNOŚCIĄ FIRMY MESA INŻYNIEROWIE I ARCHITEKCI. WSZELKIE PRAWA ZASTRZEŻONE.
ROZPOWSZECHNIANIE I KOPIOWANIE CZĘŚCI LUB CAŁOŚCI DOZWOLONE JEDYNIEMU ZA PISEMNIĄ ZGODĄ WŁAŚCIELCZA PRAW.

| | | |
|-----------------------|--|--|
| INWESTOR: | CTPark Iłowa Sp. z o.o. Rondo ONZ 1, 00-124 Warszawa | |
| OBIEKT: | CTPark Iłowa Lokalizacja inwestycji: Jednostka ewidencyjna: 081004_5, Iłowa - Obszar Wiejski Obręb ewidencyjny: 5.0006 - Konin Żagański Konin Żagański, gmina Iłowa, woj. lubuskie Działki nr: 341/25, 341/26, 341/28, 641/6, 641/7, 1/56, 1/57 | Spółka z ograniczoną odpowiedzialnością 41-902 Bytom, ul. Wrocławska 94 NIP 626-301-95-66, REGON 362690441 www.mesa-projekt.pl |
| BRANŻA: | Oprac. wielobranżowe | |
| STADIUM: | KIP | |
| TYTUŁ RYSUNKU: | PZT 2 - DOCELOWE | |
| NR RYSUNKU: | ILL-KIP-00-A-002-230321 | |
| DATA: | 2023-08-16 | SKALA: 1:2000 |