

STACJA PALIW II

- 1 Budynek handlowy
- 2A Zarys wiaty nad dystrybutorami dla samochodów osobowych
- 2B Zarys wiaty nad dystrybutorami dla samochodów ciężarowych
- 3 DYSTRYBUTOR DWUSTRONNY, 4-produktowy, 8-wężowy, o wydajności 40l/min z systemem odsysania oparów dla benzyn (VRS)
- 4 DYSTRYBUTOR LPG
- 5 DYSTRYBUTOR DWUSTRONNY, 1-produktowy, dwuwężowy, o wydajności do 120l/min
- 6 DYSTRYBUTOR DWUSTRONNY, 1-produktowy, dwuwężowy - AdBlue
- 7 ZLEW PALIWA
- 8 ZBIORNIK NAZIEMNY JEDNOKOMOROWY NA ADBLUE O POJ. 10m3 Z DYSTRYBUTOREM
- 9 ZBIORNIK PODZIEMNY DWUPLASZCZOWY NA PALIWA PŁYNNIE O POJ. DO 60m3 KAŻDY
- 10 ZBIORNIK PODZIEMNY NA LPG O POJ. 20m3
- 11 KOMPRESOR TIR
- 12 PYLON CENOWY
- 13 WITACZ h=25m
- 14 ŚMIETNIK
- 15 ZBIORNIK NA WODY DESZCZOWE
- 16 TERMINAL DO ŁADOWANIA SAM. Z SILNIKAMI ELEKT.
- 17 STANOWISKO KOMPRESOR I ODKURZACZ


STACJA PALIW I

GRANICA DZIAŁKI,

- 1 Budynek handlowy
- 2A Zarys wiaty nad dystrybutorami dla samochodów osobowych
- 2B Zarys wiaty nad dystrybutorami dla samochodów ciężarowych
- 3 DYSTRYBUTOR DWUSTRONNY, 4-produktowy, 8-wężowy, o wydajności 40l/min z systemem odsysania oparów dla benzyn (VRS)
- 4 DYSTRYBUTOR LPG
- 5 DYSTRYBUTOR DWUSTRONNY, 1-produktowy, dwuwężowy, o wydajności do 120l/min
- 6 Pistolet nalewczy (SATELITA) jednostronny, 1-wężowy, 1-produktowy, o wydajności do 120l/min
- 7 ZLEW PALIWA
- 8 ZBIORNIK NAZIEMNY JEDNOKOMOROWY NA ADBLUE O POJ. 10m3 Z DYSTRYBUTOREM
- 9 ZBIORNIK PODZIEMNY DWUPLASZCZOWY NA PALIWA PŁYNNIE O POJ. DO 80m3 KAŻDY
- 10 ZBIORNIK PODZIEMNY NA LPG O POJ. 20m3
- 11 KOMPRESOR TIR
- 12 PYLON CENOWY
- 13 WITACZ h=25m
- 14 ŚMIETNIK
- 15 ZBIORNIK NA WODY DESZCZOWE
- 16 TERMINAL DO ŁADOWANIA SAM. Z SILNIKAMI ELEKT.
- 17 STANOWISKO KOMPRESOR I ODKURZACZ

MCD

- A RESTURACJA
- B ogródek dla klienta
- C miejsca parkingowe dla klientów
- E stacja transformatorowa
- F śmietnik
- G pylon informacyjny (Dominanta)
- 1 panel informacyjny "DRIVE-TOTEM"
- 2 znaki kierunkowe
- 3 bramka McDrive Typ Zone
- 5 PRE-SELL BOARD - ekran 55"
- 6 SPEAKER POST/CONOPY
- 7 MENUBOARD - 2x ekran 55"
- 8 CENNIK DT
- 9 ZNAK ROZDZIAŁU LINII DT
- 10 ZBIORNIK NA WODY DESZCZOWE

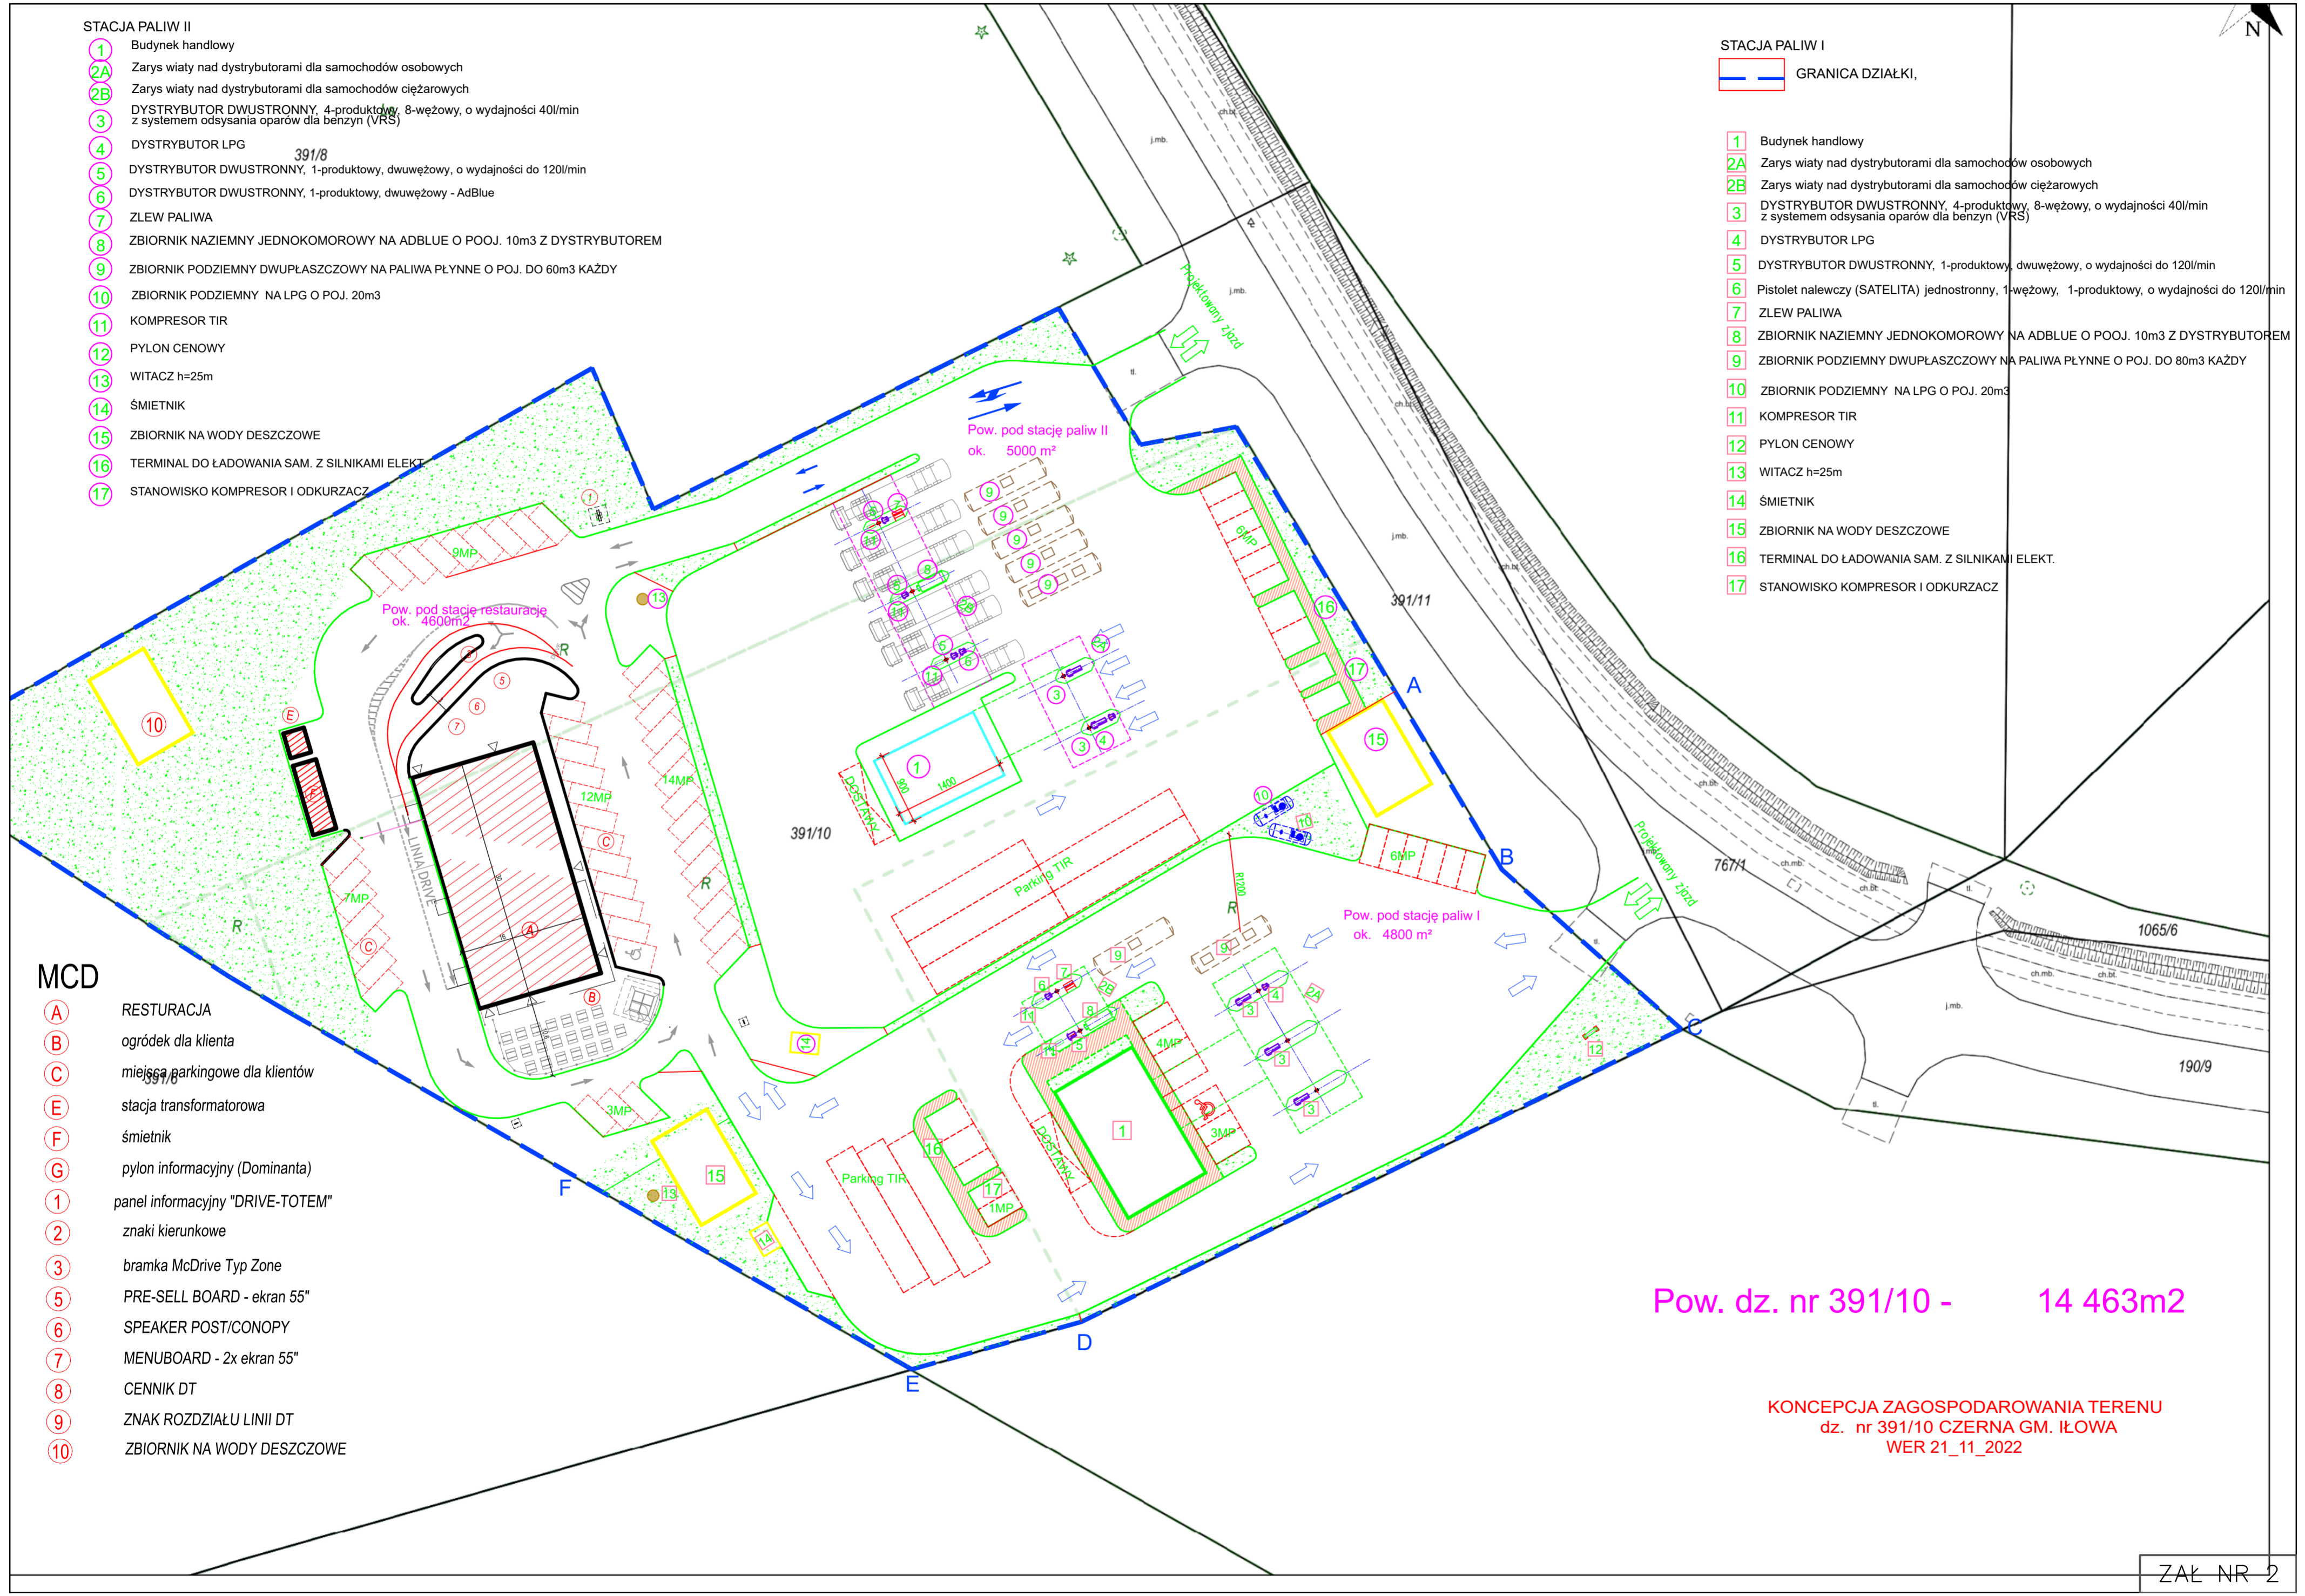

Pow. dz. nr 391/10 - 14 463m2

KONCEPCJA ZAGOSPODAROWANIA TERENU  
dz. nr 391/10 CZERNA GM. IŁOWA  
WER 21\_11\_2022