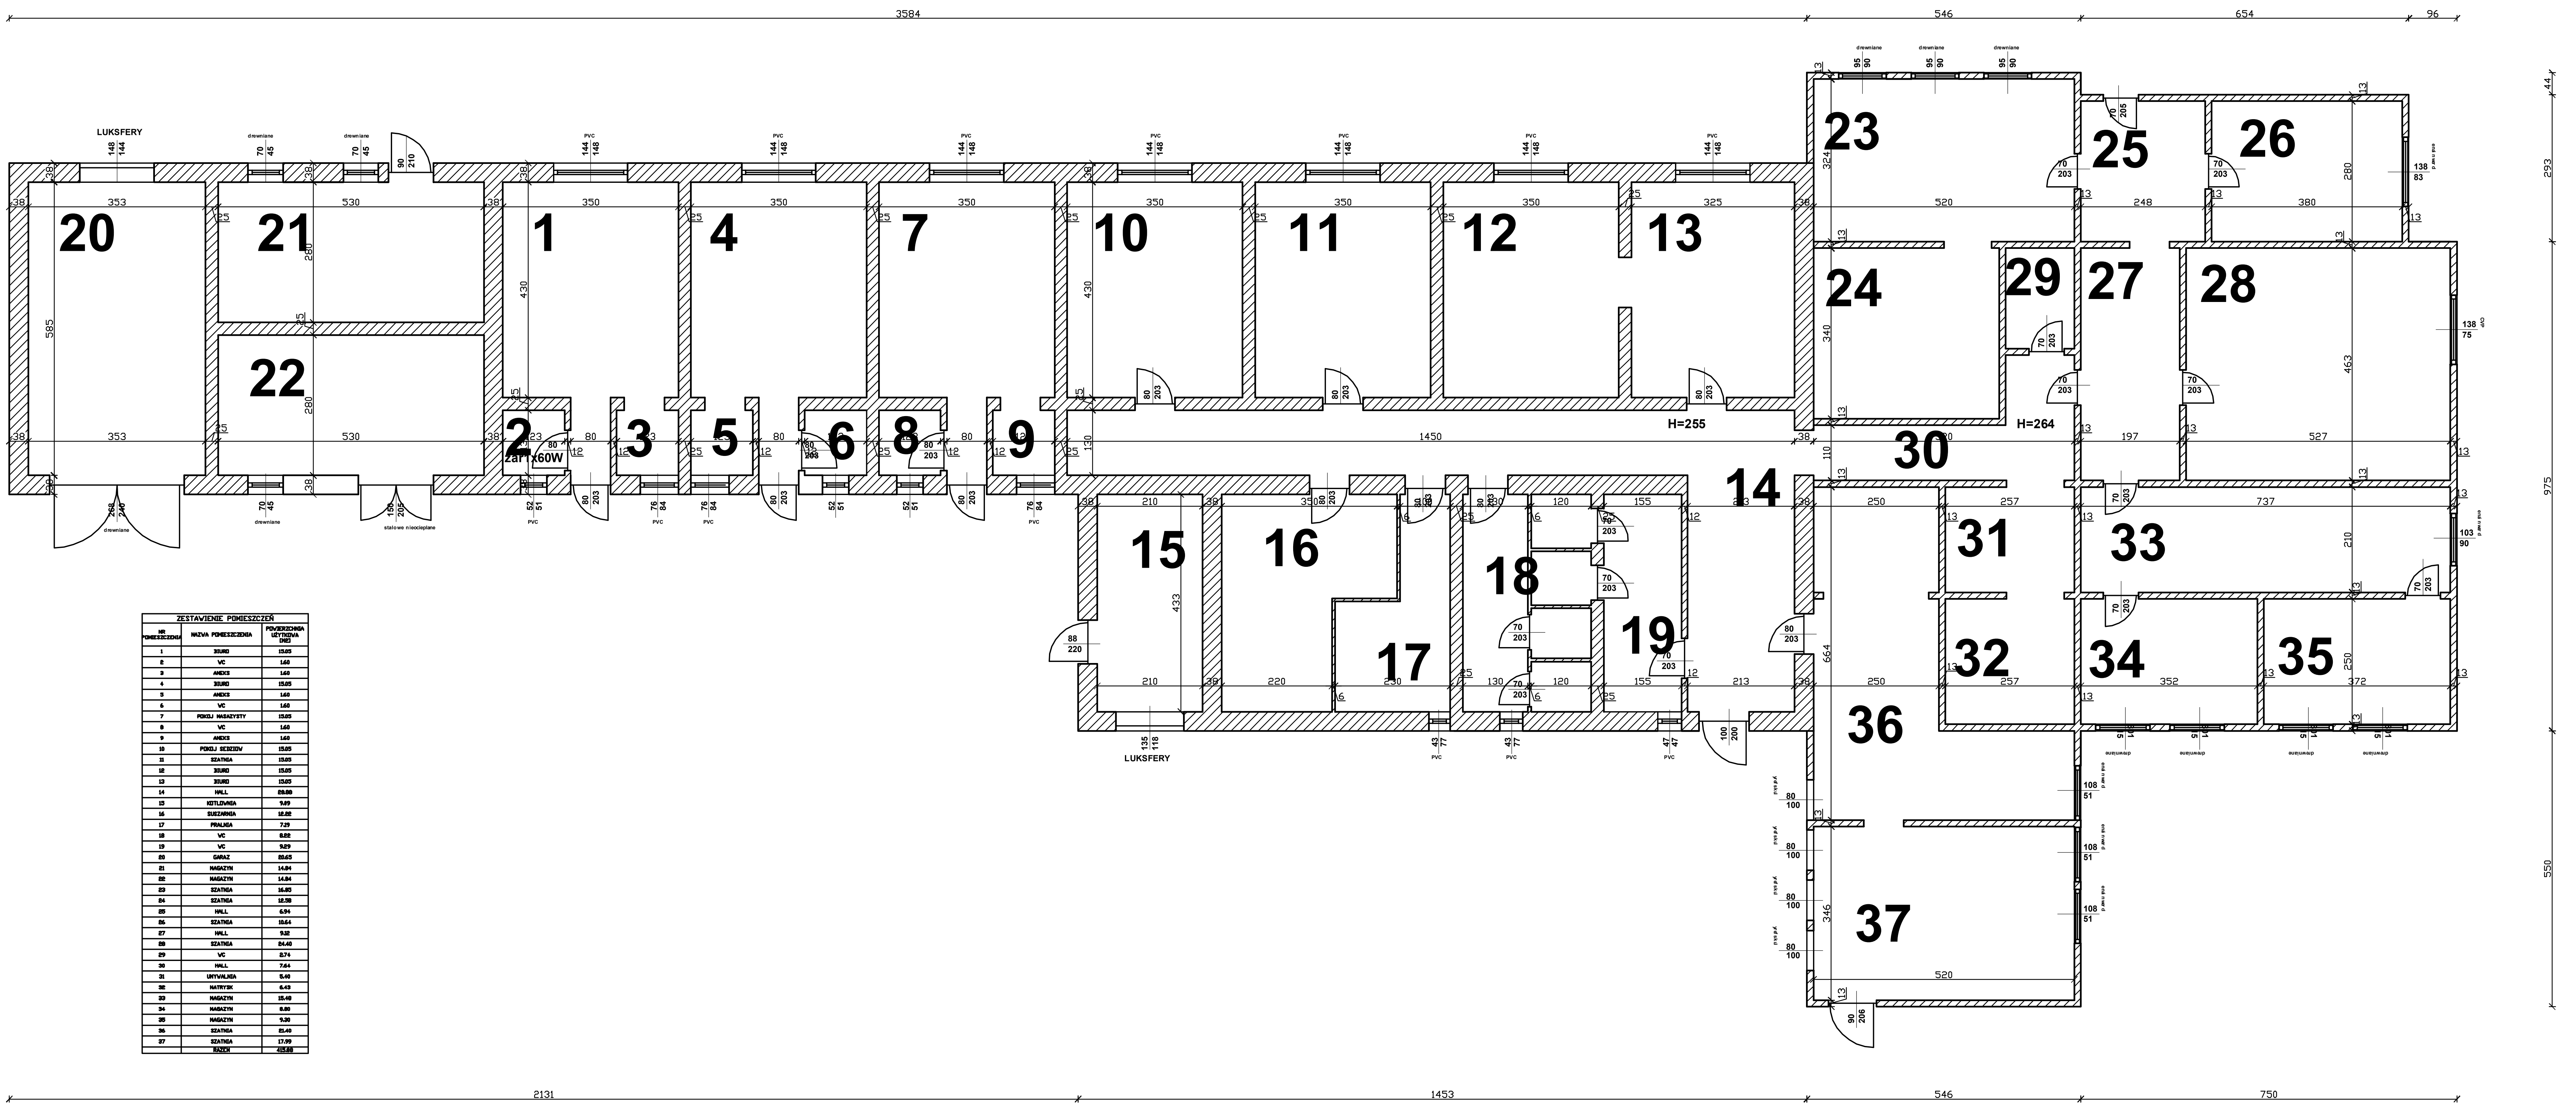

ZESTAWIENIE POMIESZCZEŃ		
NR POMIESZCZENIA	NAZWA POMIESZCZENIA	POWIERZCHNIA UŻYTKOWA [M2]
1	BIURO	15.05
2	WC	1.60
3	ANEKS	1.60
4	BIURO	15.05
5	ANEKS	1.60
6	WC	1.60
7	POKOJ MASAZYSTY	15.05
8	WC	1.60
9	ANEKS	1.60
10	POKOJ SEDZIOW	15.05
11	SZATNIA	15.05
12	BIURO	15.05
13	BIURO	15.05
14	HALL	28.88
15	KOTLOWNIA	9.89
16	SUSZARNIA	12.22
17	PRALNIA	7.19
18	WC	8.22
19	WC	9.29
20	GARAZ	20.65
21	MAGAZYN	14.84
22	MAGAZYN	14.84
23	SZATNIA	16.85
24	SZATNIA	12.58
25	HALL	6.94
26	SZATNIA	10.64
27	HALL	9.12
28	SZATNIA	24.40
29	WC	2.74
30	HALL	7.64
31	UMYWALNIA	5.40
32	NATRYSK	6.43
33	MAGAZYN	15.48
34	MAGAZYN	8.80
35	MAGAZYN	9.30
36	SZATNIA	21.40
37	SZATNIA	17.99
	RAZEM	415.88

NAZWA ZADANIA:	Termomodernizacja budynku socjalno-administracyjnego- na stadionie Piast Iłowa	BUDINWEST Maciej Ja[illegible] ul. Wieniawskiego 28/17 68-200 ŻARY tel. 660687990 biuro@budinwest.net	
TYTUŁ RYSUNKU:	Inwentaryzacja - rzut parteru	NR RYS.:	001
INWESTOR:	Gmina Iłowa ul. Żeromskiego 27 68-120 Iłowa	SKALA:	1:100
ADRES BUDOWY:	ul. Piaskowa 68-120 Iłowa	DATA:	05.2016
	IMIĘ I NAZWISKO:	PODPIS:	
OPRACOWAŁ:			